



# 1-кімнатна квартира 1К-20

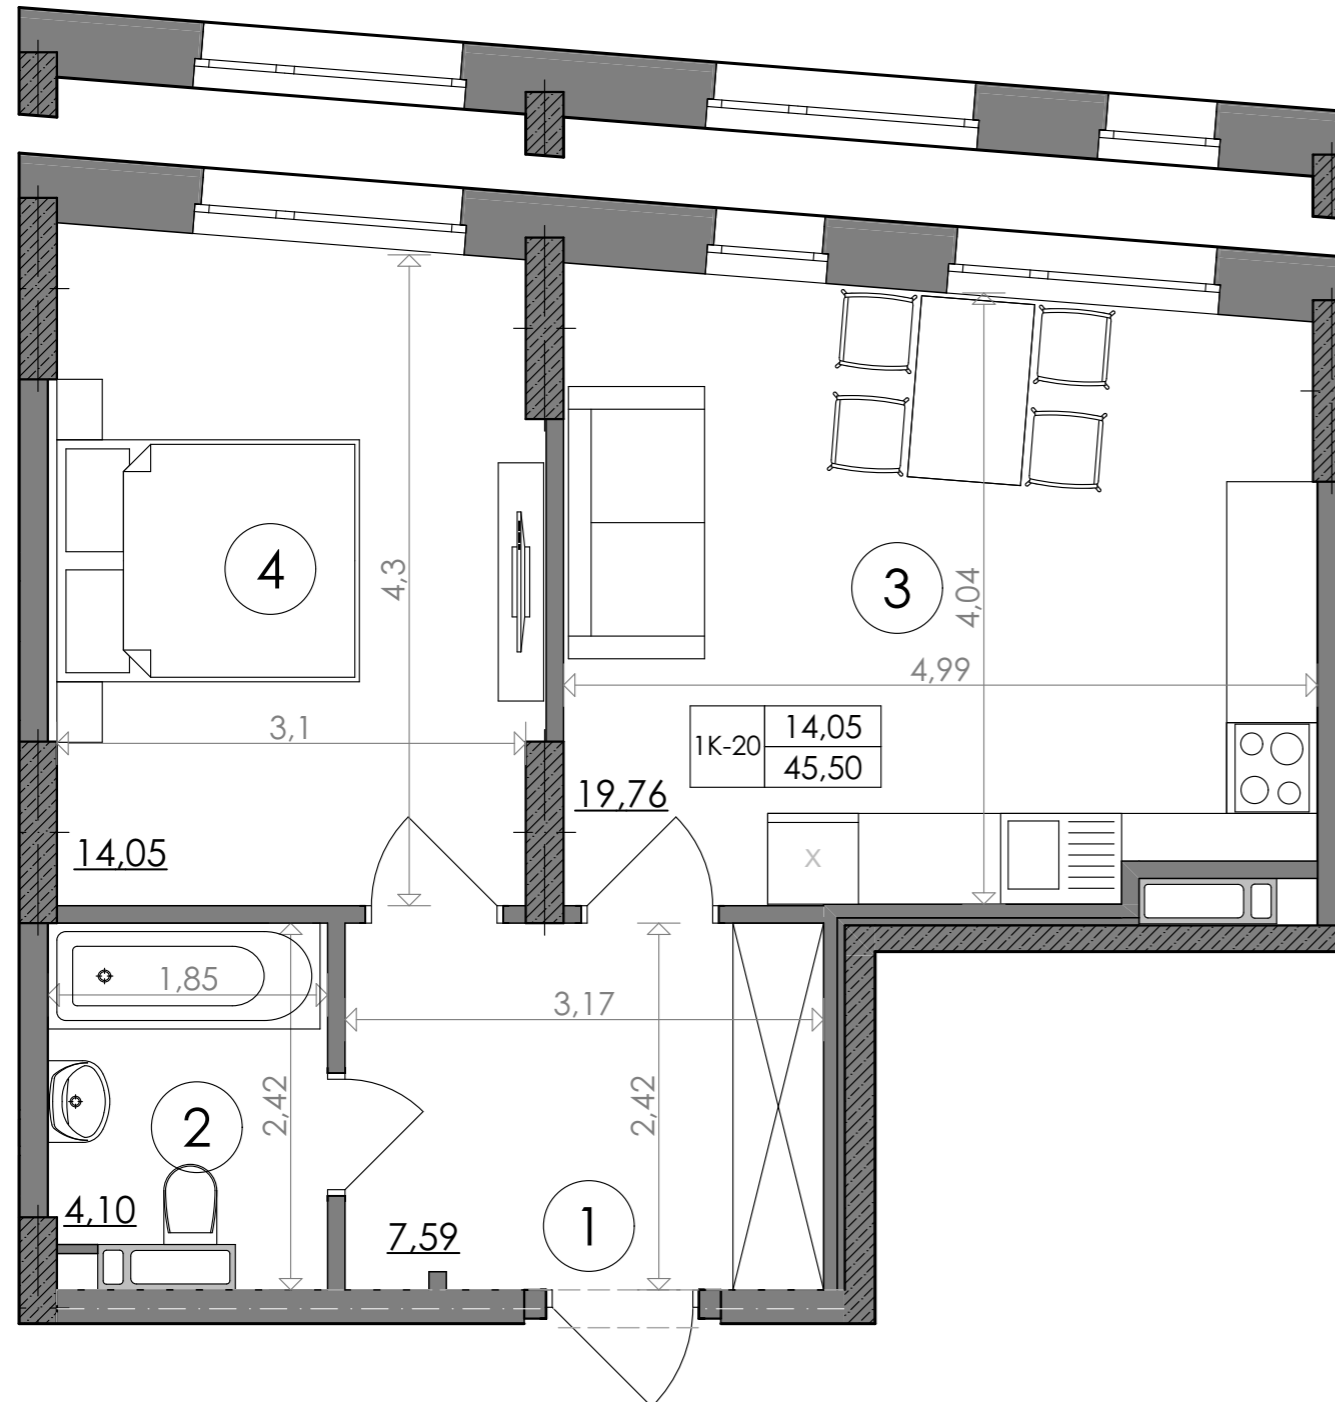

**SVITLO PARK**  
твоє ідеальне місто

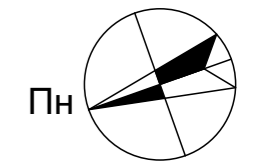

6-9, 14-17, 22-24 поверхи

2-5, 10-13, 18-21 поверхи

2-5 поверх висота підвіконня= 900 мм

6-24 поверх висота підвіконня= 500 мм

## 1К-20

№ Квартири	228	234	240	246	252	258	264
Поверх	2	3	4	5	6	7	8
№ Квартири	270	276	282	288	294	300	306
Поверх	9	10	11	12	13	14	15
№ Квартири	312	318	324	330	336	342	348
Поверх	16	17	18	19	20	21	22
№ Квартири	354	360					
Поверх	23	24					

## ЕКСПЛІКАЦІЯ ПРИМІЩЕНЬ

1к-20		
1	Хол	7,59
2	С/в	4,10
3	Кухня-вітальня	19,76
4	Кімната	14,05
Загальна площа		45,50 м <sup>2</sup>
Житлова площа		14,05 м <sup>2</sup>

Дані графічні матеріали мають ознайомлювальний характер, призначені сформувати обізнаність споживачів щодо нерухомості, та не можуть бути використані як предмет будь-якого спору між сторонами. У процесі проектування та будівництва площі приміщень, розміщення, форма та кількість віконних та дверних блоків можуть бути змінені. Забудовник не несе відповідальності за зміну проектних рішень в процесі будівництва. Остаточна паспортна інформація буде надана за результатами обмірів БТІ, та проведено перерахунок, згідно умов договору.

