



# 2-кімнатна квартира 2К-3

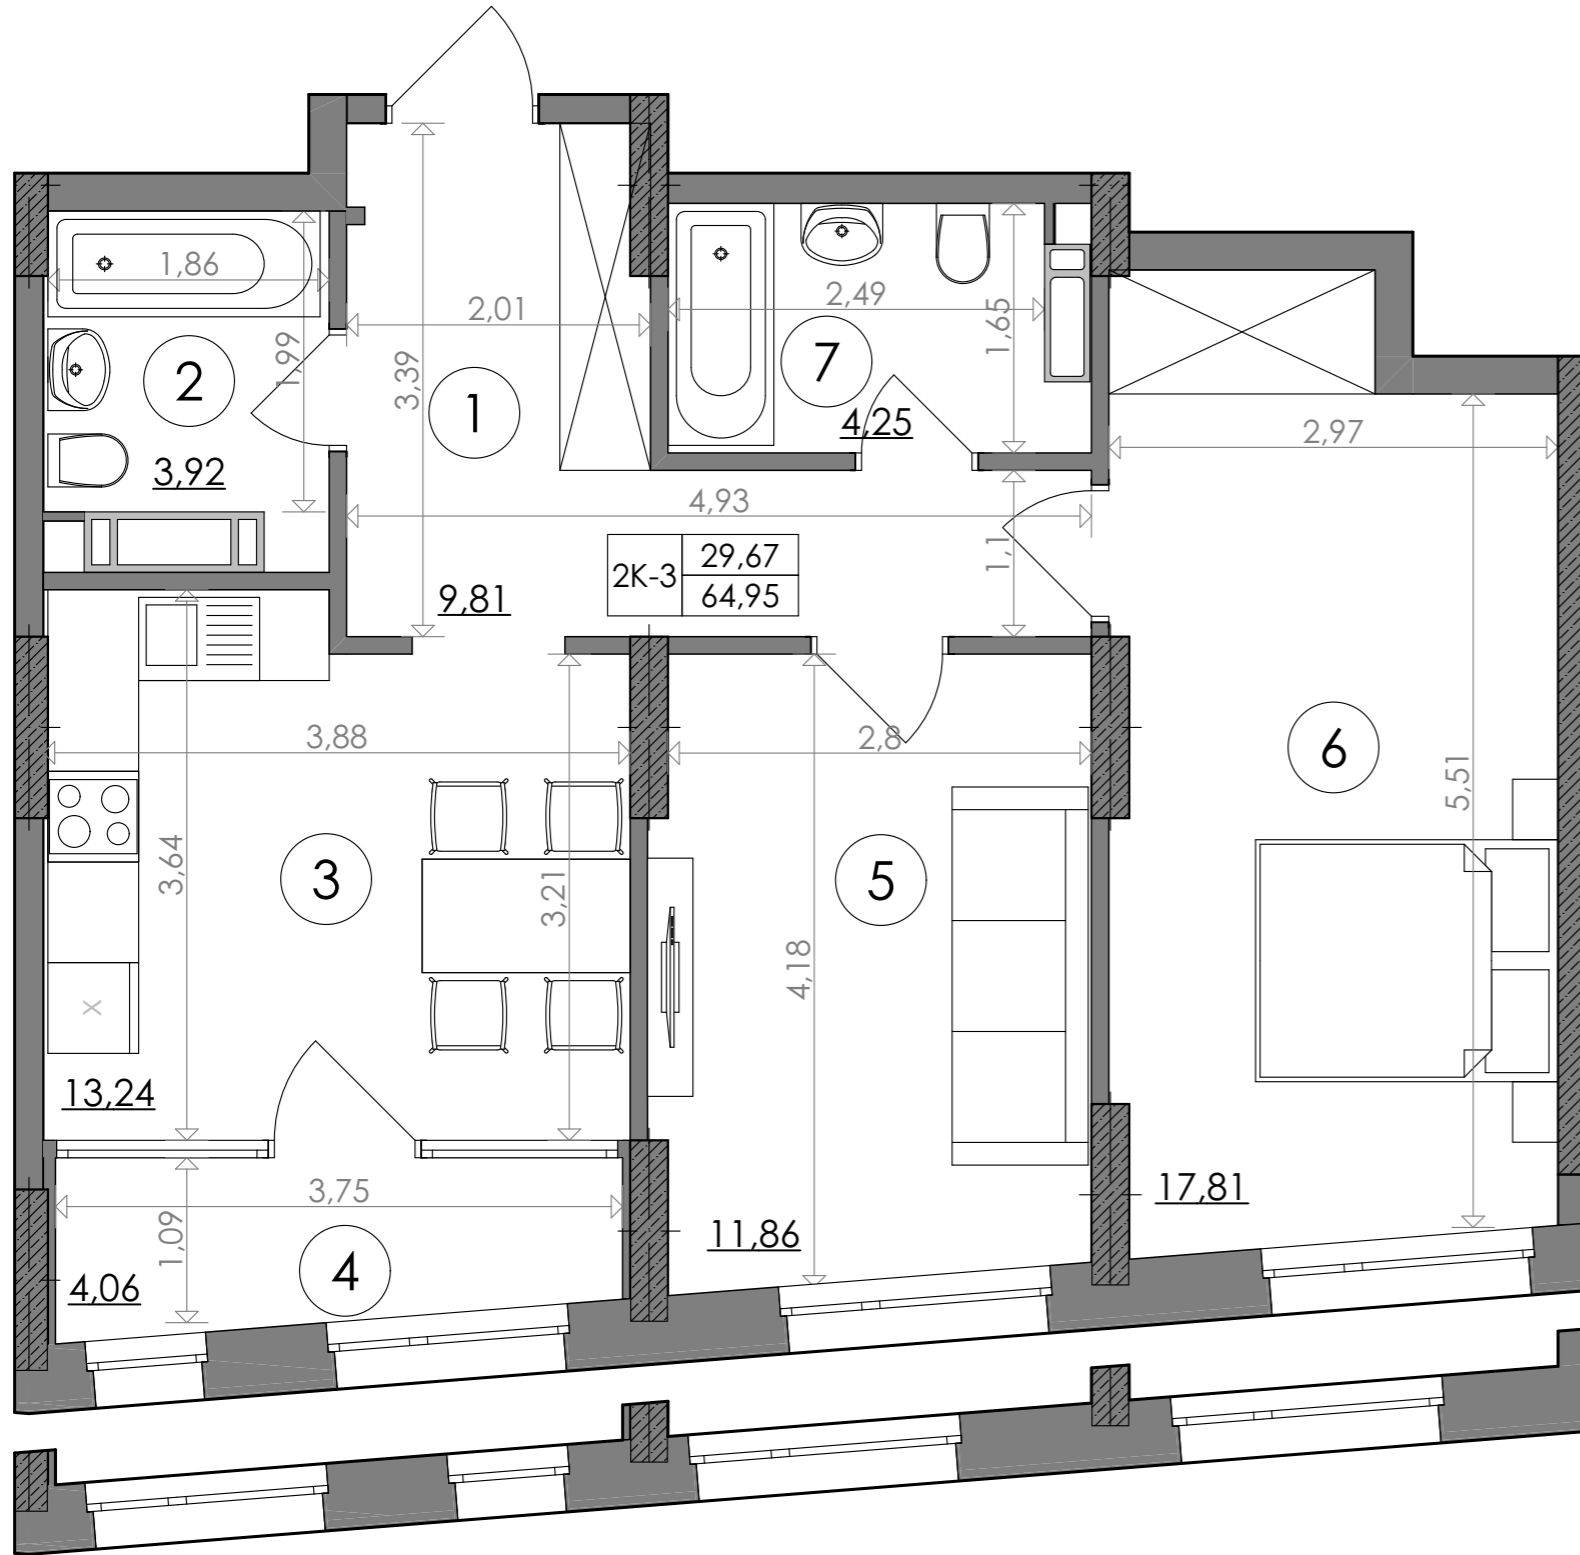

**SVITLO PARK**  
твоє ідеальне місто

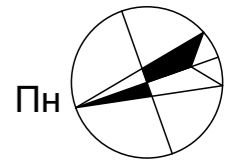

2-5, 10, 11 поверхи

6-9 поверхи

2-5 поверх висота підвіконня= 900 мм  
6-24 поверх висота підвіконня= 500 мм

### 2К-3

№ Квартири	5	17	29	41	53	65	77
Поверх	2	3	4	5	6	7	8

№ Квартири	89	101	113				
Поверх	9	10	11				

### ЕКСПЛІКАЦІЯ ПРИМІЩЕНЬ

2к-3		
1	Хол	9,81
2	С/в	3,92
3	Кухня	13,24
4	Лоджія	4,06
5	Кімната	11,86
6	Кімната	17,81
7	С/в	4,25
Загальна площа		64,95 м <sup>2</sup>
Житлова площа		29,67 м <sup>2</sup>

Дані графічні матеріали мають ознайомлювальний характер, призначені сформувати обізнаність споживачів щодо нерухомості, та не можуть бути використані як предмет будь-якого спору між сторонами. У процесі проектування та будівництва площі приміщень, розміщення, форма та кількість віконних та дверних блоків можуть бути змінені. Забудовник не несе відповідальності за зміну проектних рішень в процесі будівництва. Остаточна паспортна інформація буде надана за результатами обмірів БТІ, та проведено перерахунок, згідно умов договору.

