



1-кімнатна квартира 1К-14

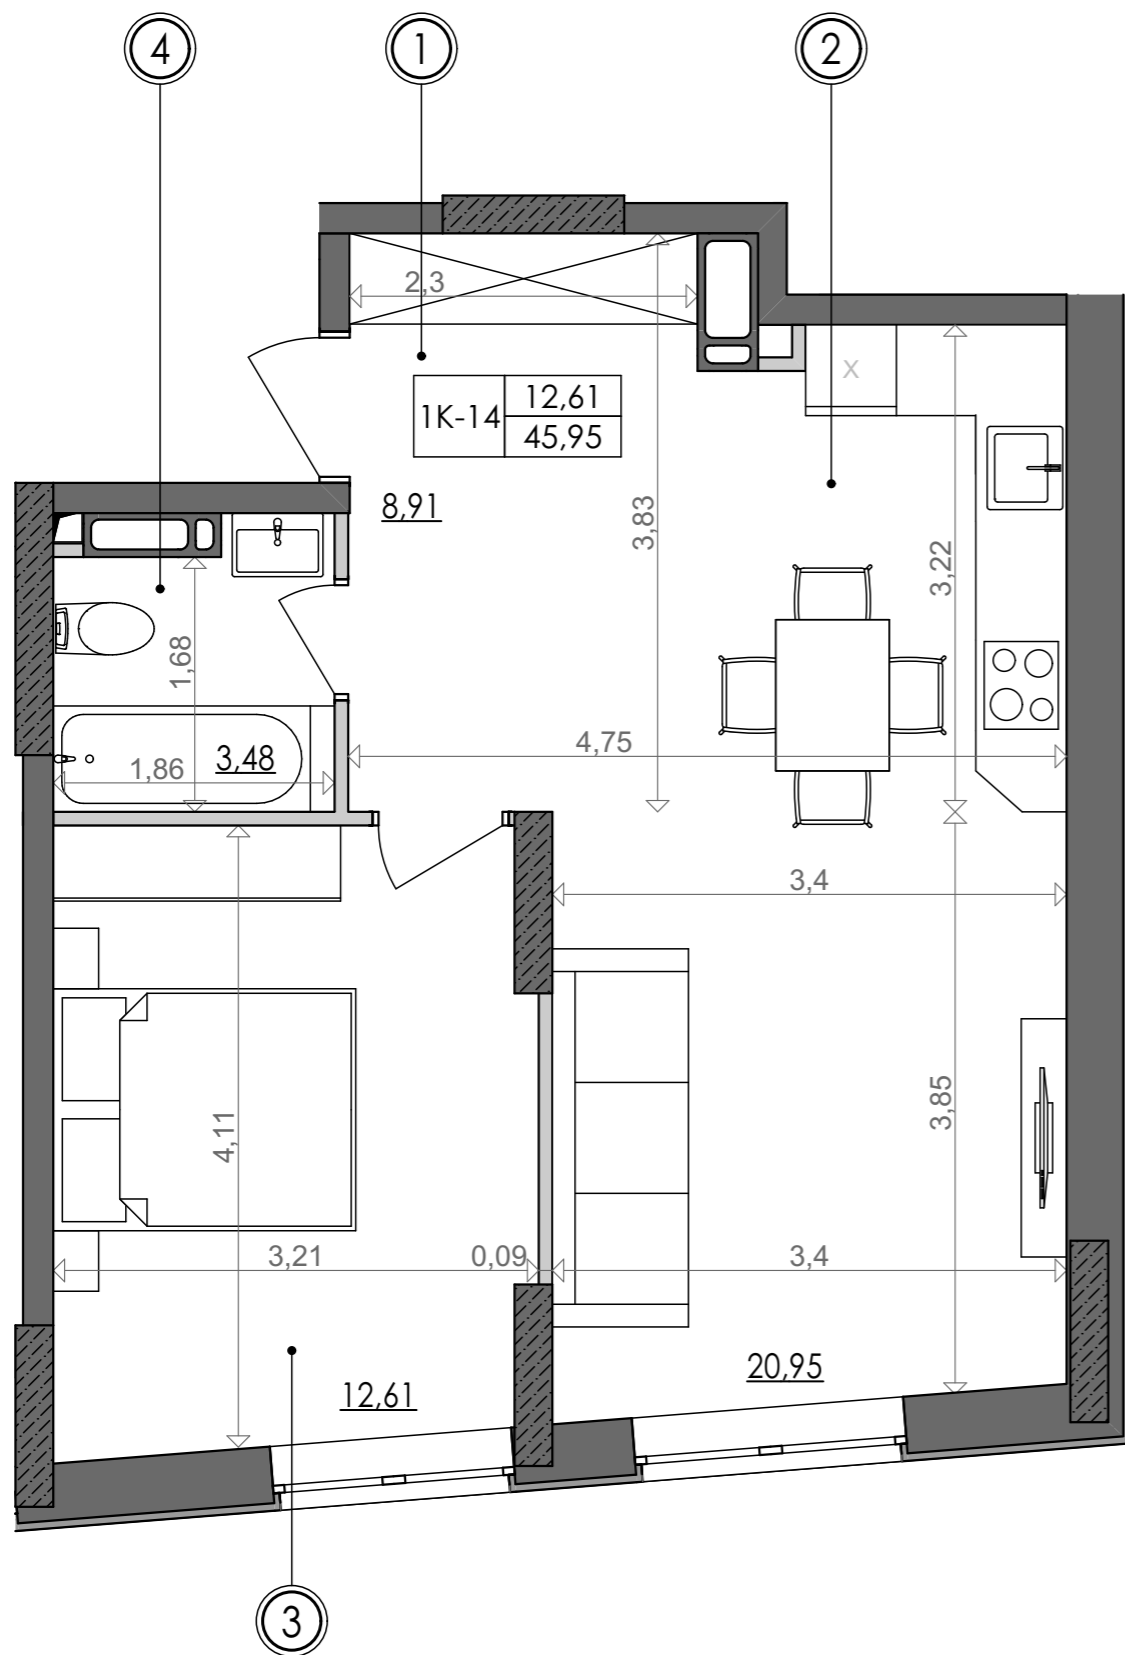

SVITLO PARK
твоє ідеальне місто


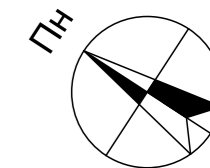


1К-14 підвіконня h= 850

№ Квартири	6	18	30	42
Поверх	2	3	4	5

ЕКСПЛІКАЦІЯ ПРИМІЩЕНЬ

№	Найменування приміщень	
1	Передпокій	8,91
2	Кухня	20,95
3	Спальня	12,61
4	Ванна кімната	3,48
	Житлова площа	12,61
	Загальна площа	45,95

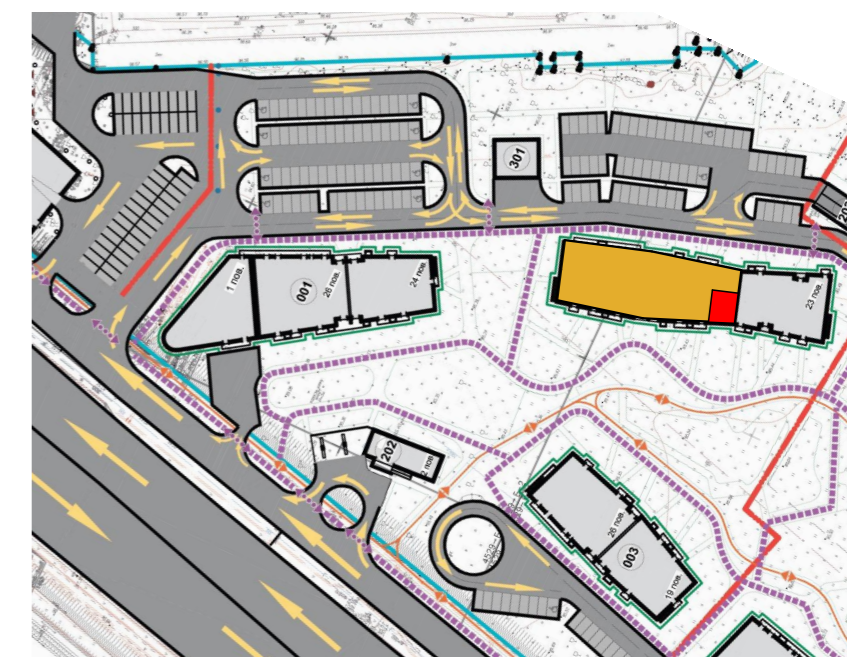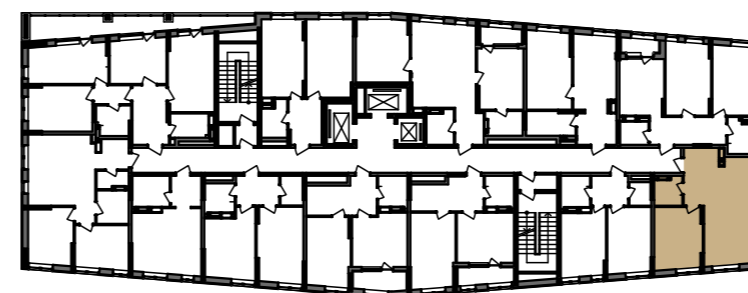

Вказані площі мають виключно попередній, ознайомлювальний характер
У процесі будівництва площі приміщень, розміщення віконних блоків можуть бути змінені