


# 1-кімнатна квартира 1К-8



**SVITLO PARK**  
твоє ідеальне місто

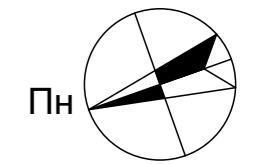

2-5 поверх висота підвіконня= 900 мм



**1К-8**

6-24 поверх висота підвіконня= 500 мм

№ Квартири	3	15	27	39	51	63	75
Поверх	2	3	4	5	6	7	8
№ Квартири	87	99	111				
Поверх	9	10	11				

## ЕКСПЛІКАЦІЯ ПРИМІЩЕНЬ

1к-8		
1	Хол	7,16
2	С/в	3,60
3	Кухня	10,32
4	Кімната	14,39
	Загальна площа	35,47 м <sup>2</sup>
	Житлова площа	14,39 м <sup>2</sup>

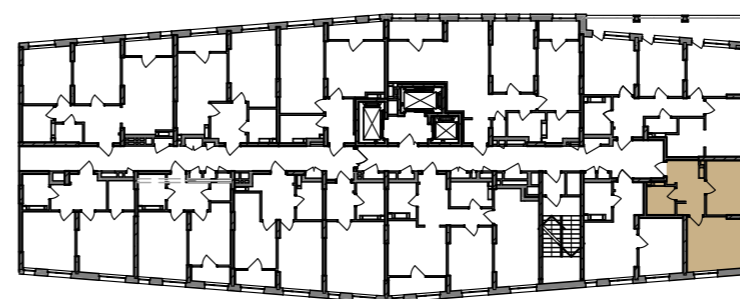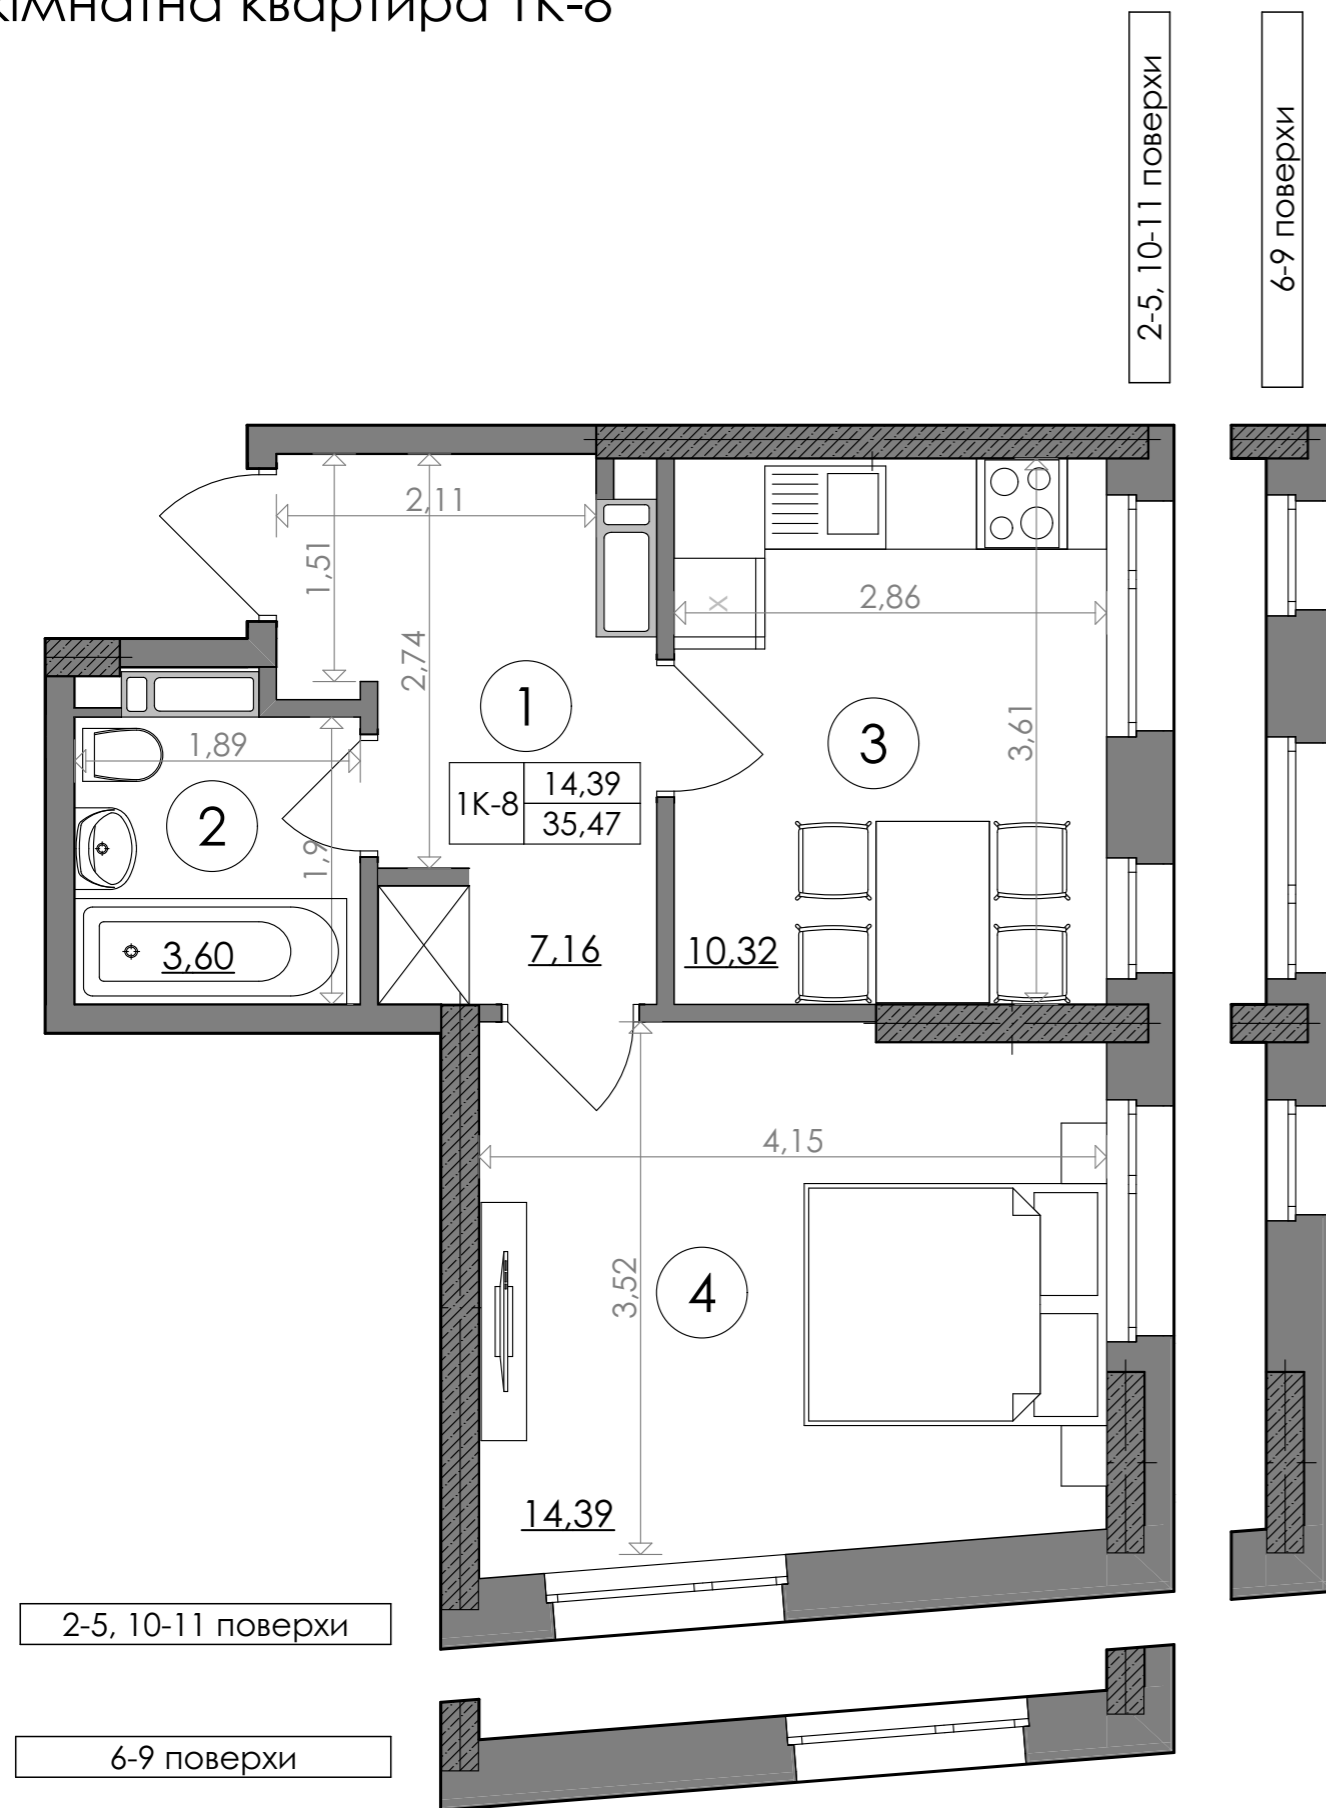

Дані графічні матеріали мають ознайомлювальний характер, призначені сформувати обізнаність споживачів щодо нерухомості, та не можуть бути використані як предмет будь-якого спору між сторонами. У процесі проектування та будівництва площі приміщень, розміщення, форма та кількість віконних та дверних блоків можуть бути змінені. Забудовник не несе відповідальність за зміну проектних рішень в процесі будівництва. Остаточна паспортна інформація буде надана за результатами обмірів БТІ, та проведено перерахунок, згідно умов договору.