



1-кімнатна квартира 1К-2

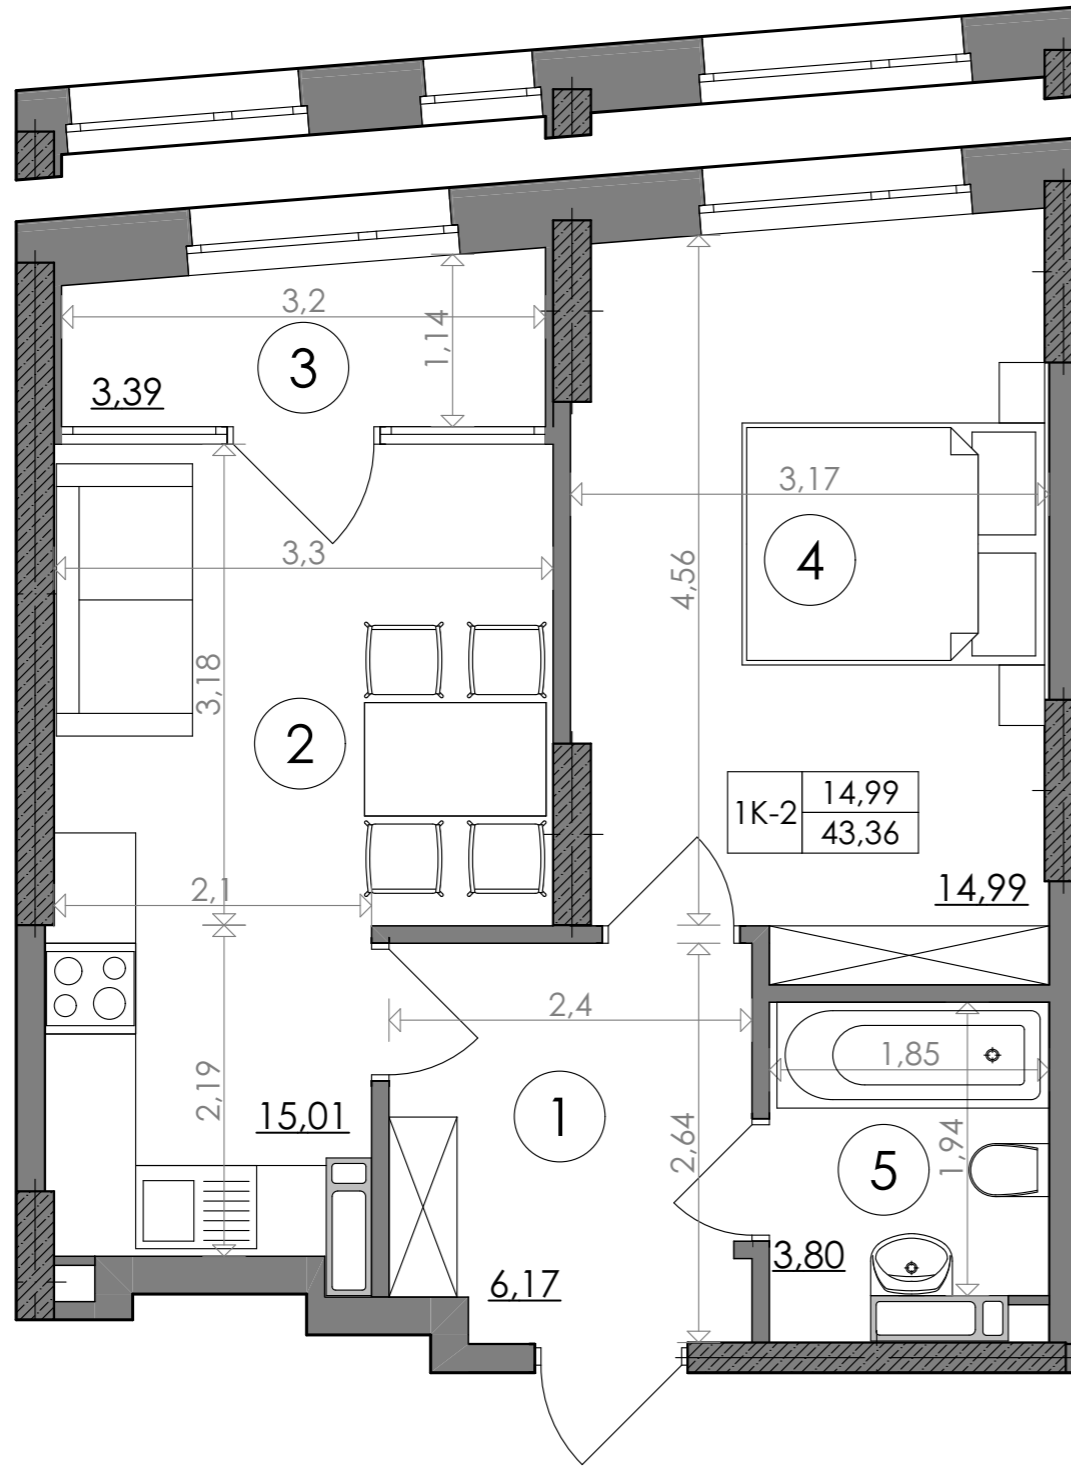

SVITLO PARK
твоє ідеальне місто

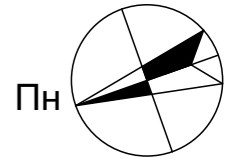

6-9, 14-18 поверхи

2-5, 10-13 поверхи

2-5 поверх висота підвіконня= 900 мм

6-24 поверх висота підвіконня= 500 мм

1К-2

№ Квартири	11	23	35	47	59	71	83
Поверх	2	3	4	5	6	7	8
№ Квартири	95	107	119	130	141	152	163
Поверх	9	10	11	12	13	14	15
№ Квартири	174	185	196				
Поверх	16	17	18				

ЕКСПЛІКАЦІЯ ПРИМІЩЕНЬ

1к-2		
1	Хол	6,17
2	Кухня	15,01
3	Лоджія	3,39
4	Загальна кімната	14,99
5	С/в	3,80
Загальна площа		43,36 м ²
Житлова площа		14,99 м ²



Дані графічні матеріали мають ознайомлювальний характер, призначені сформувати обізнаність споживачів щодо нерухомості, та не можуть бути використані як предмет будь-якого спору між сторонами. У процесі проектування та будівництва площі приміщень, розміщення, форма та кількість віконних та дверних блоків можуть бути змінені. Забудовник не несе відповідальність за зміну проектних рішень в процесі будівництва. Остаточна паспортна інформація буде надана за результатами обмірів БТІ, та проведено перерахунок, згідно умов договору.