



3-кімнатна квартира 3К-2

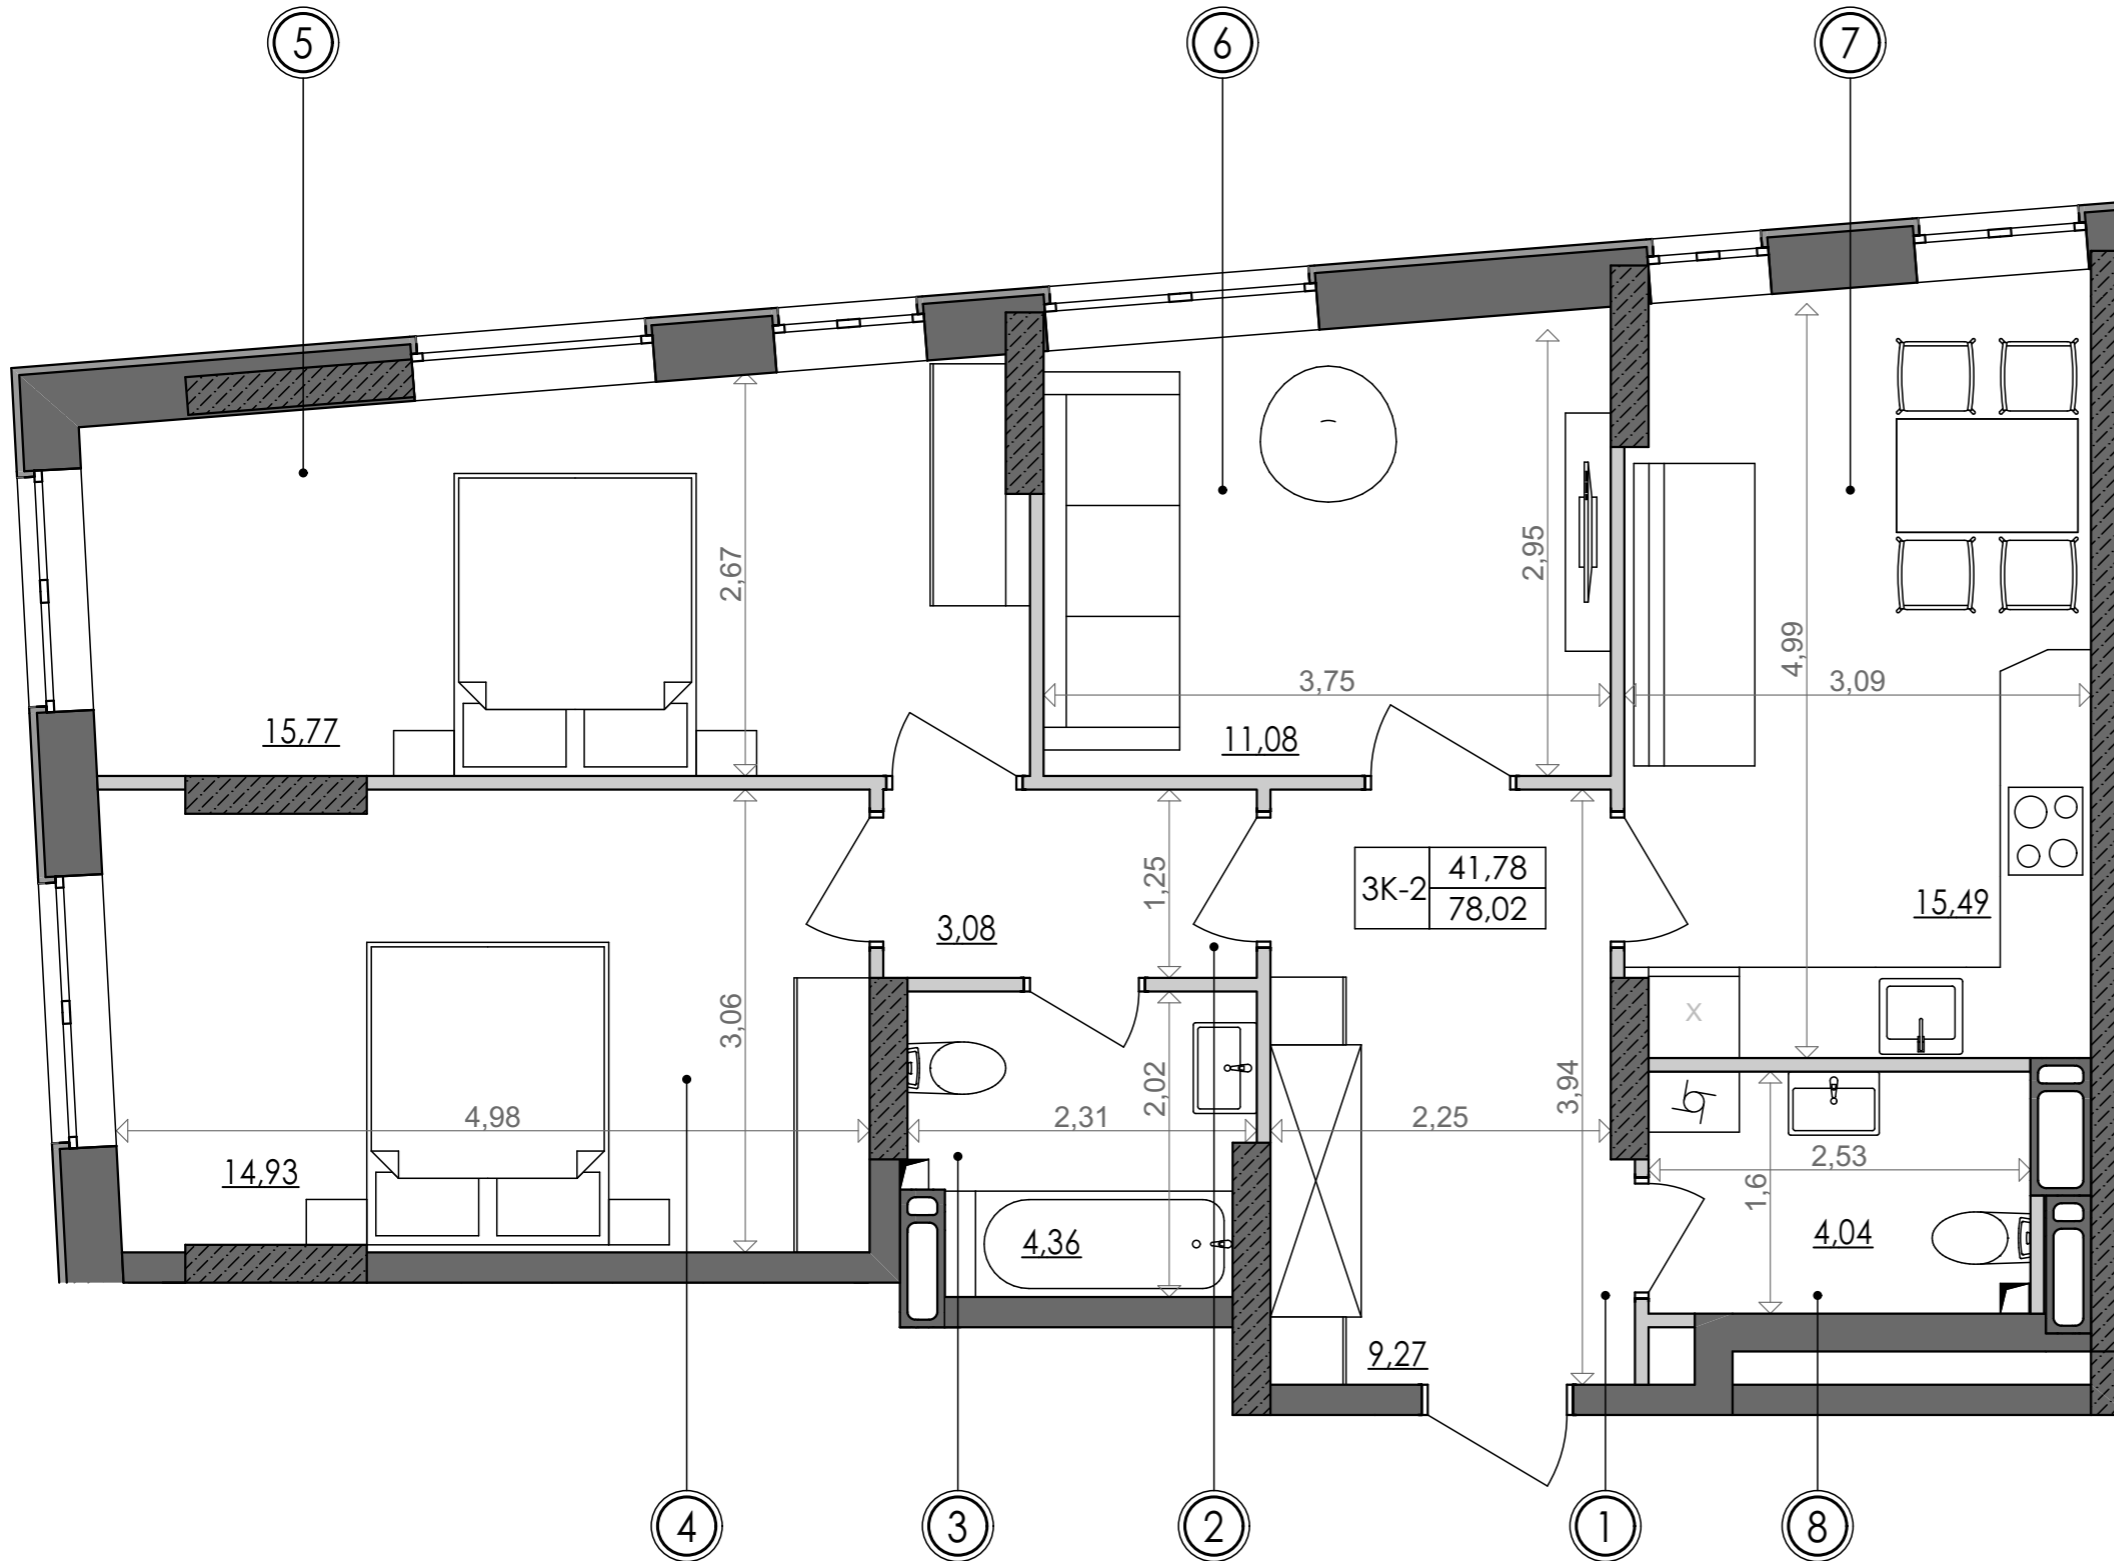

SVITLO PARK
твоє ідеальне місто

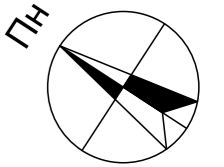

3К-2

підвіконня h= 500

№ Квартири	47	59	71	83	140	151	162	173
Поверх	5	6	7	8	13	14	15	16
№ Квартири	228	239	250	261				
Поверх	21	22	23	24				

ЕКСПЛІКАЦІЯ ПРИМІЩЕНЬ

№	Найменування приміщень	Площа м ²
1	Передпокій	9,27
2	Коридор	3,08
3	Ванна кімната	4,36
4	Спальня	14,93
5	Спальня	15,77
6	Спальня	11,08
7	Кухня	15,49
8	Санвузол	4,04
	Житлова площа	41,78
	Загальна площа	78,02



Вказані площі мають виключно попередній, ознайомлювальний характер
У процесі будівництва площі приміщень, розміщення віконних блоків можуть бути змінені