



3-кімнатна квартира 3К-3

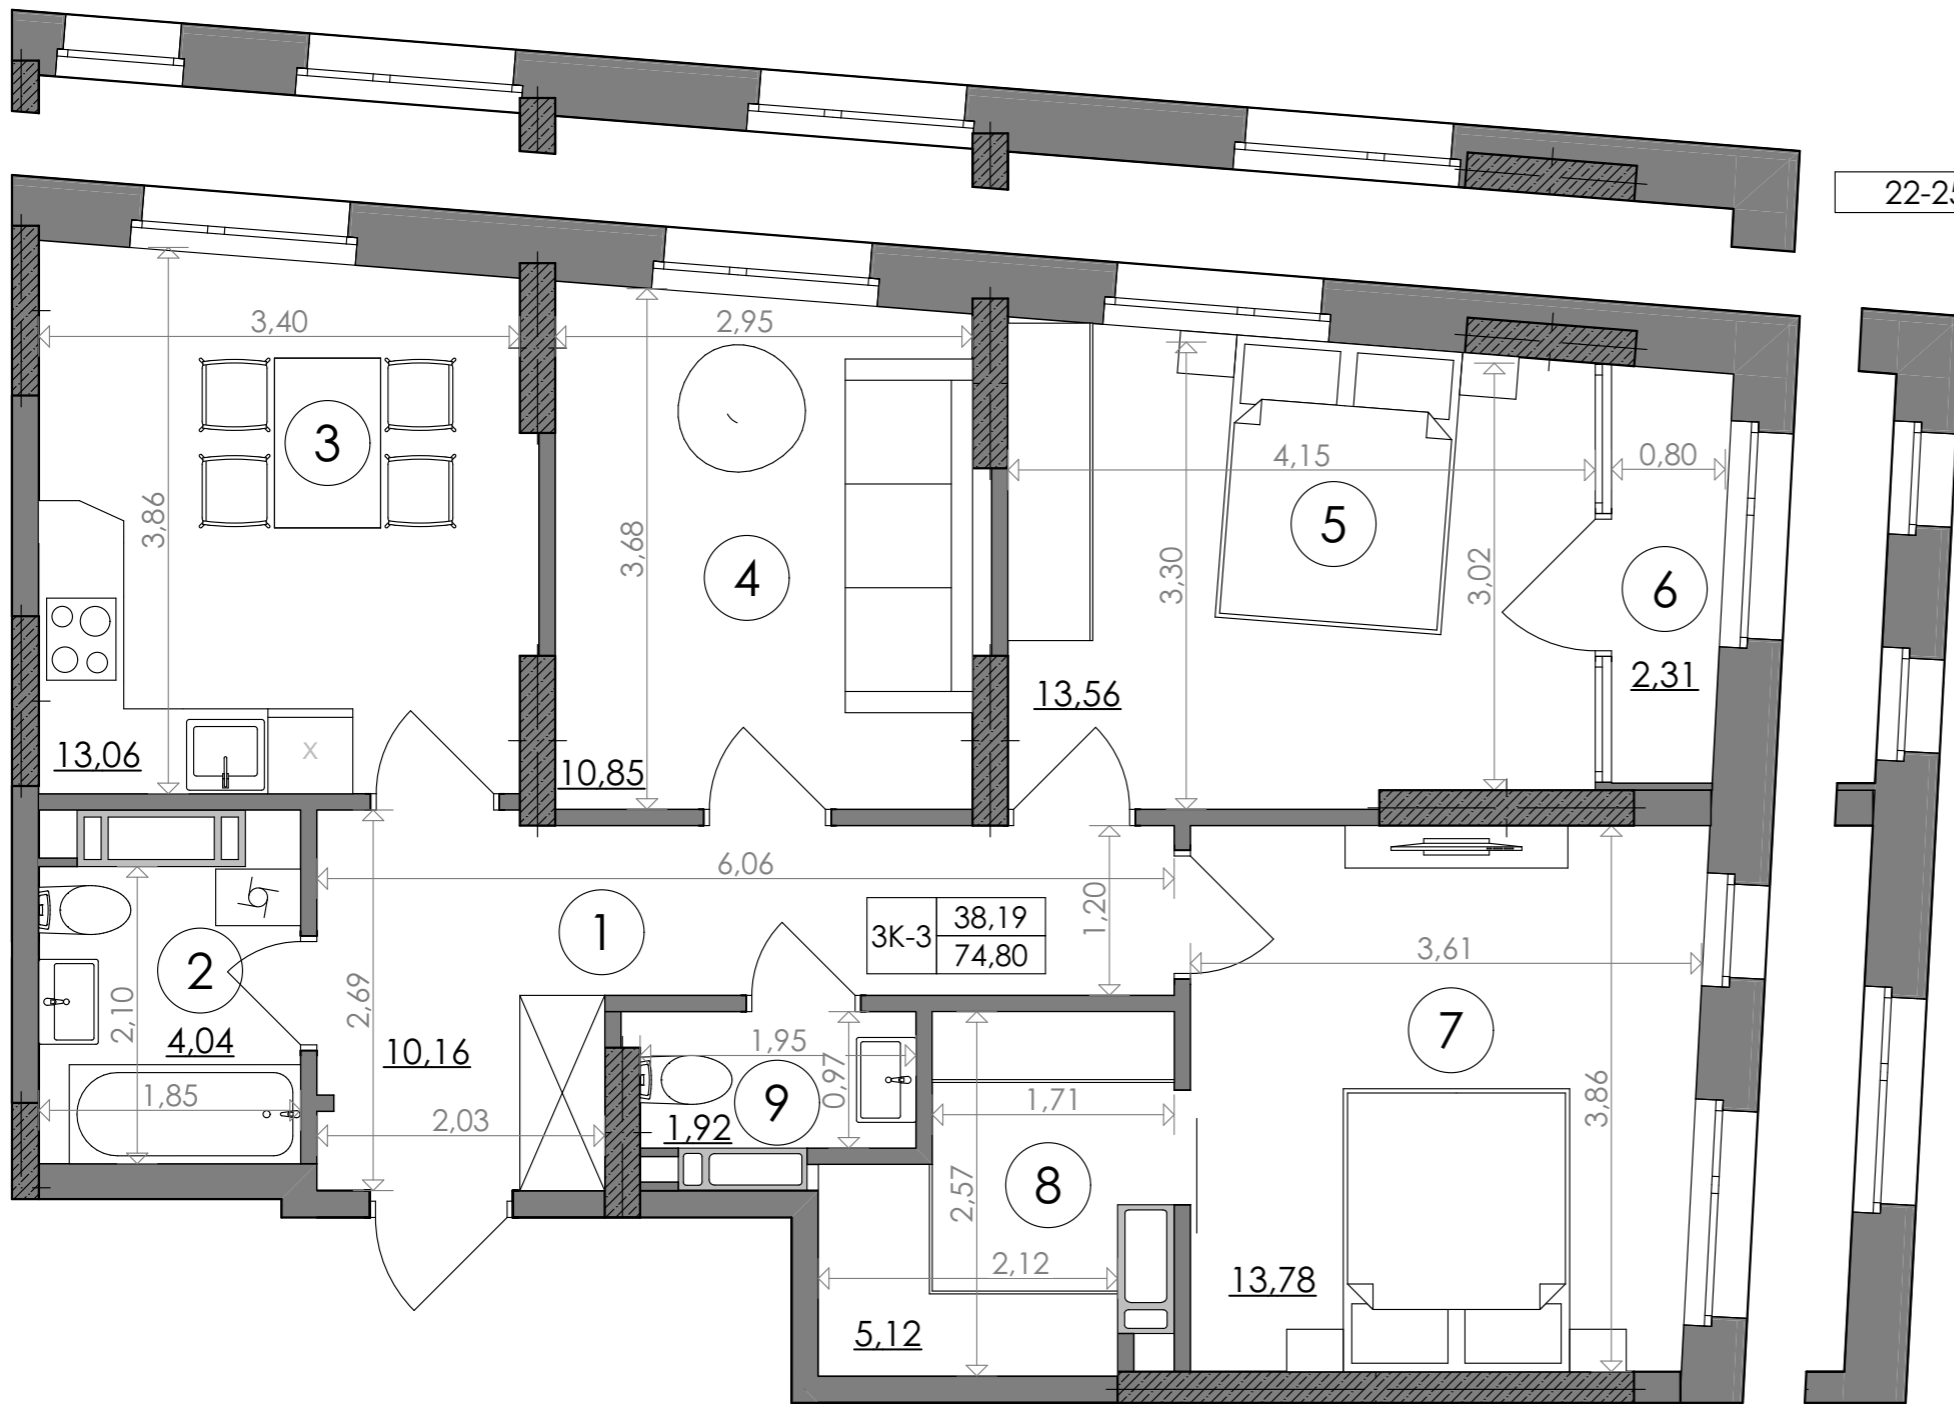

SVITLO PARK
твоє ідеальне місто

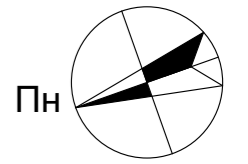

22-25 поверхи



19-21 поверхи

22-25 поверхи

2-5 поверх висота підвіконня= 900 мм
6-25 поверх висота підвіконня= 500 мм

3К-3

№ Квартири	192	197	202	207	212	217	222
Поверх	19	20	21	22	23	24	25

ЕКСПЛІКАЦІЯ ПРИМІЩЕНЬ

3к-3		
1	Хол	10,16
2	С/в	4,04
3	Кухня	13,06
4	Кімната	10,85
5	Кімната	13,56
6	Лоджія	2,31
7	Кімната	13,78
8	Гардеробна	5,12
9	С/в	1,92
Загальна площа		74,80 м ²
Житлова площа		38,19 м ²



Дані графічні матеріали мають ознайомлювальний характер, призначені сформувати обізнаність споживачів щодо нерухомості, та не можуть бути використані як предмет будь-якого спору між сторонами. У процесі проектування та будівництва площі приміщень, розміщення, форма та кількість віконних та дверних блоків можуть бути змінені. Забудовник не несе відповідальність за зміну проектних рішень в процесі будівництва. Остаточна паспортна інформація буде надана за результатами обмірів БТІ, та проведено перерахунок, згідно умов договору.