


3-кімнатна квартира 3К-1



SVITLO PARK
твоє ідеальне місто

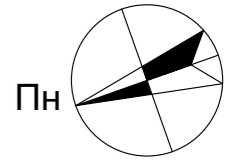

2-5 поверх висота підвіконня= 900 мм

3К-1



6-25 поверх висота підвіконня= 500 мм

№ Квартири	10	22	34	46	58	70	82
Поверх	3	4	5	6	7	8	9

№ Квартири	94	106					
Поверх	10	11					

ЕКСПЛІКАЦІЯ ПРИМІЩЕНЬ

3к-1		
1	Хол	10,10
2	С/в	4,04
3	Кухня	13,06
4	Кімната	10,85
5	Кімната	13,56
6	Балкон	4,39
7	Кімната	11,23
8	Гардеробна	5,33
9	С/в	1,92
Загальна площа		74,48 м ²
Житлова площа		35,64 м ²

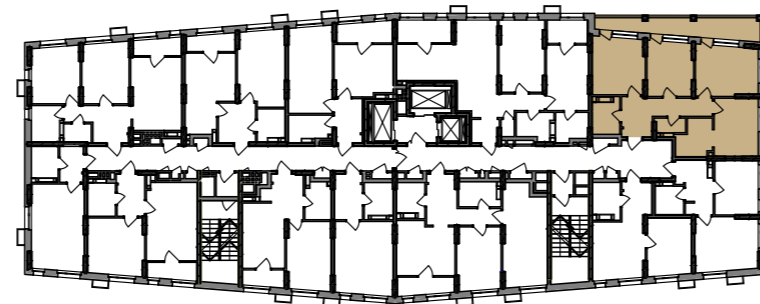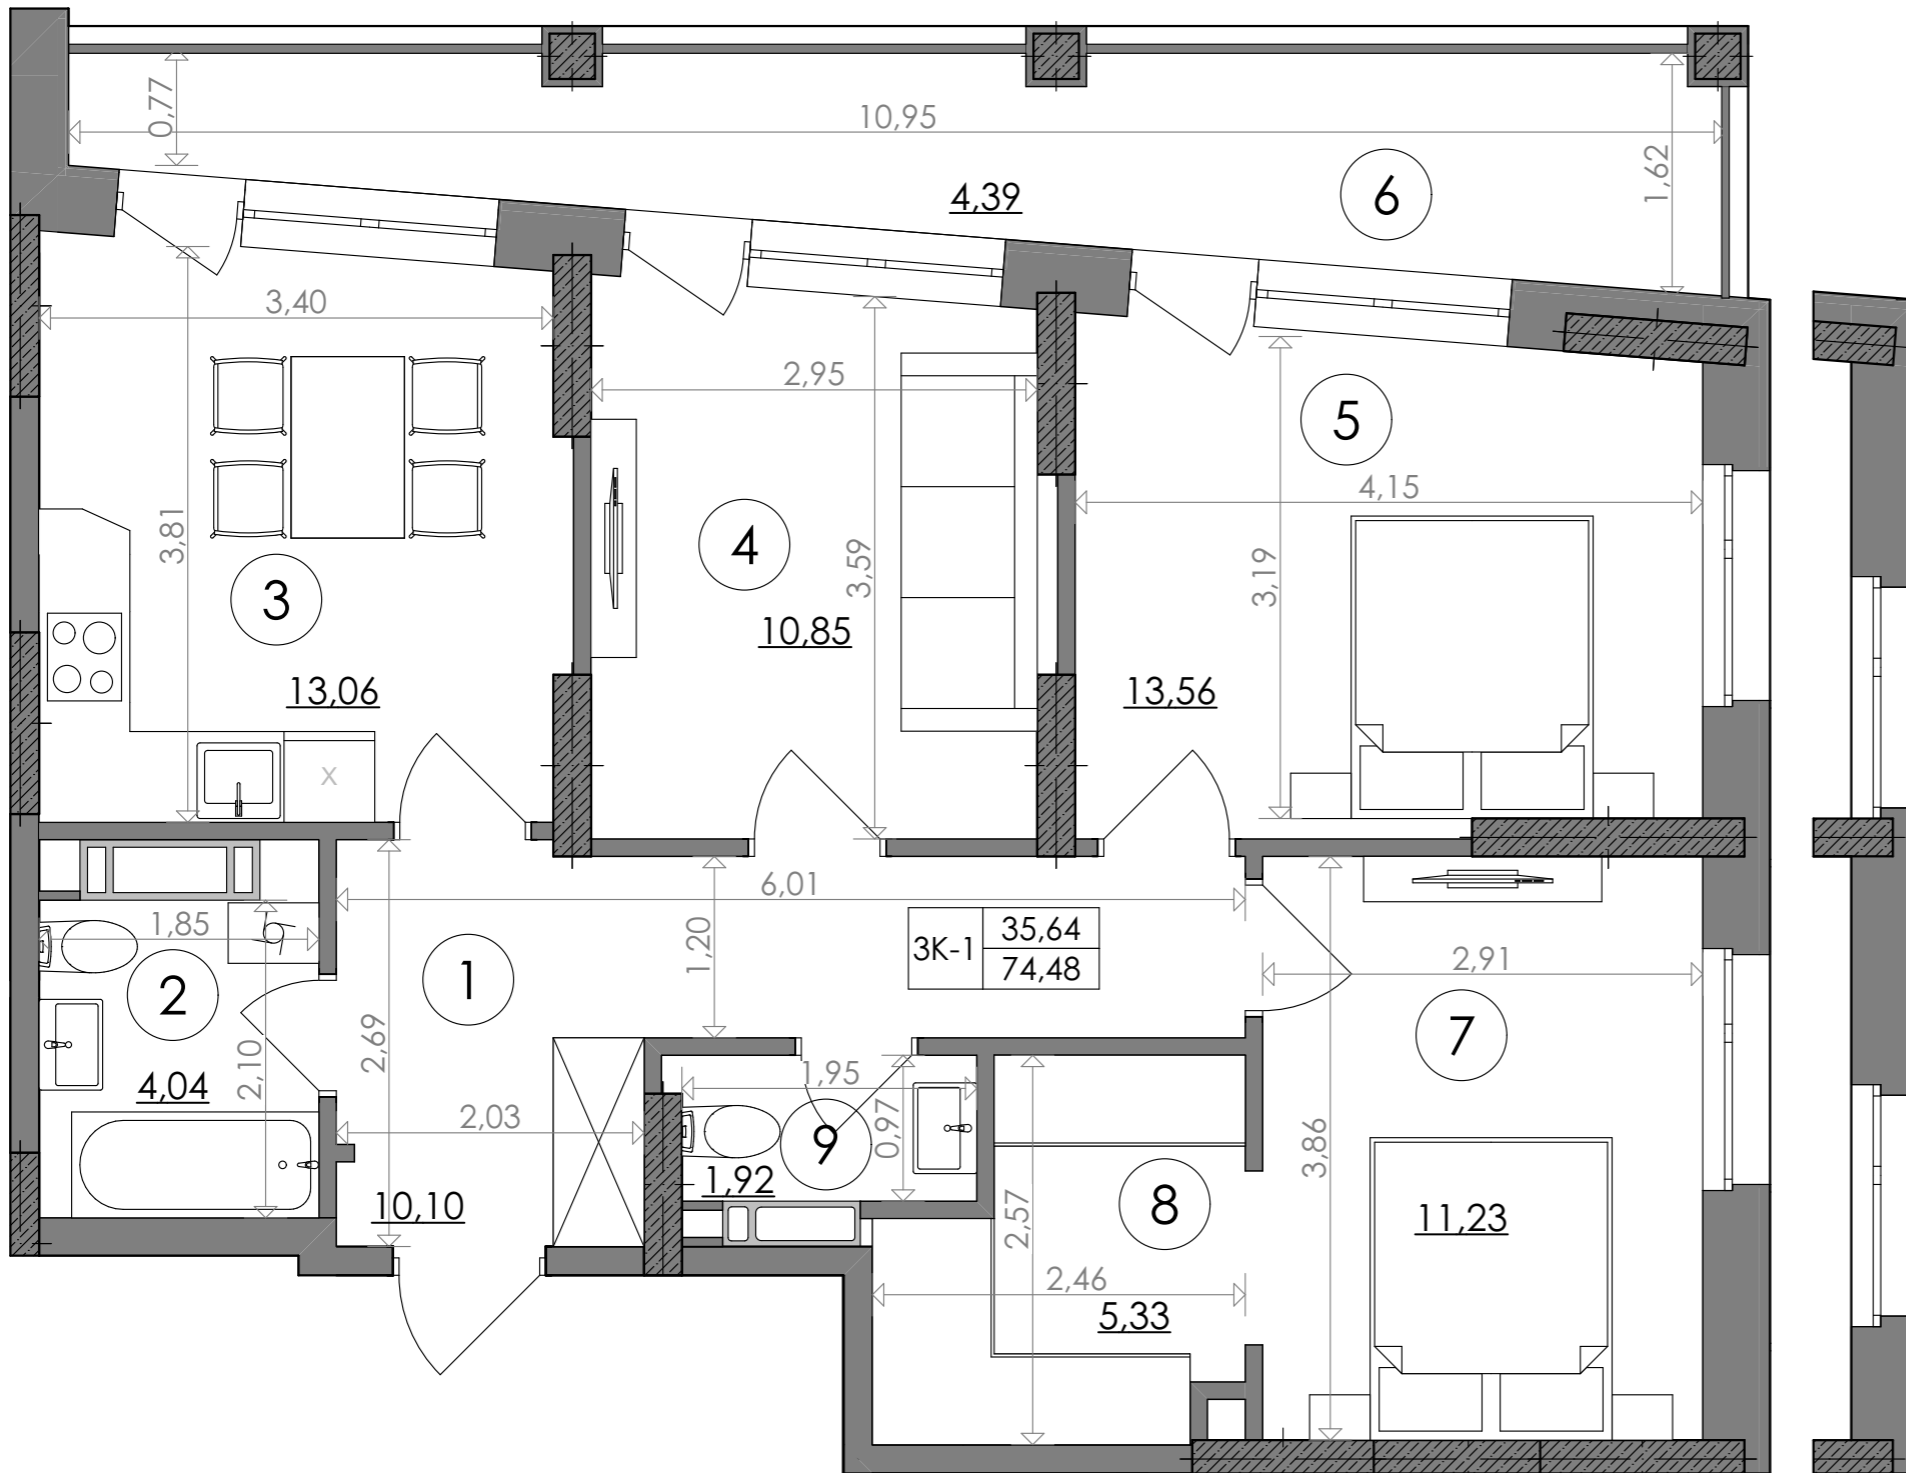

3-5,10,11 поверхи

6-9 поверхи



Дані графічні матеріали мають ознайомлювальний характер, призначені сформувати обізнаність споживачів щодо нерухомості, та не можуть бути використані як предмет будь-якого спору між сторонами. У процесі проектування та будівництва площі приміщень, розміщення, форма та кількість віконних та дверних блоків можуть бути змінені. Забудовник не несе відповідальність за зміну проектних рішень в процесі будівництва. Остаточна паспортна інформація буде надана за результатами обмірів БТІ, та проведено перерахунок, згідно умов договору.