



# 2-кімнатна квартира 2К-5

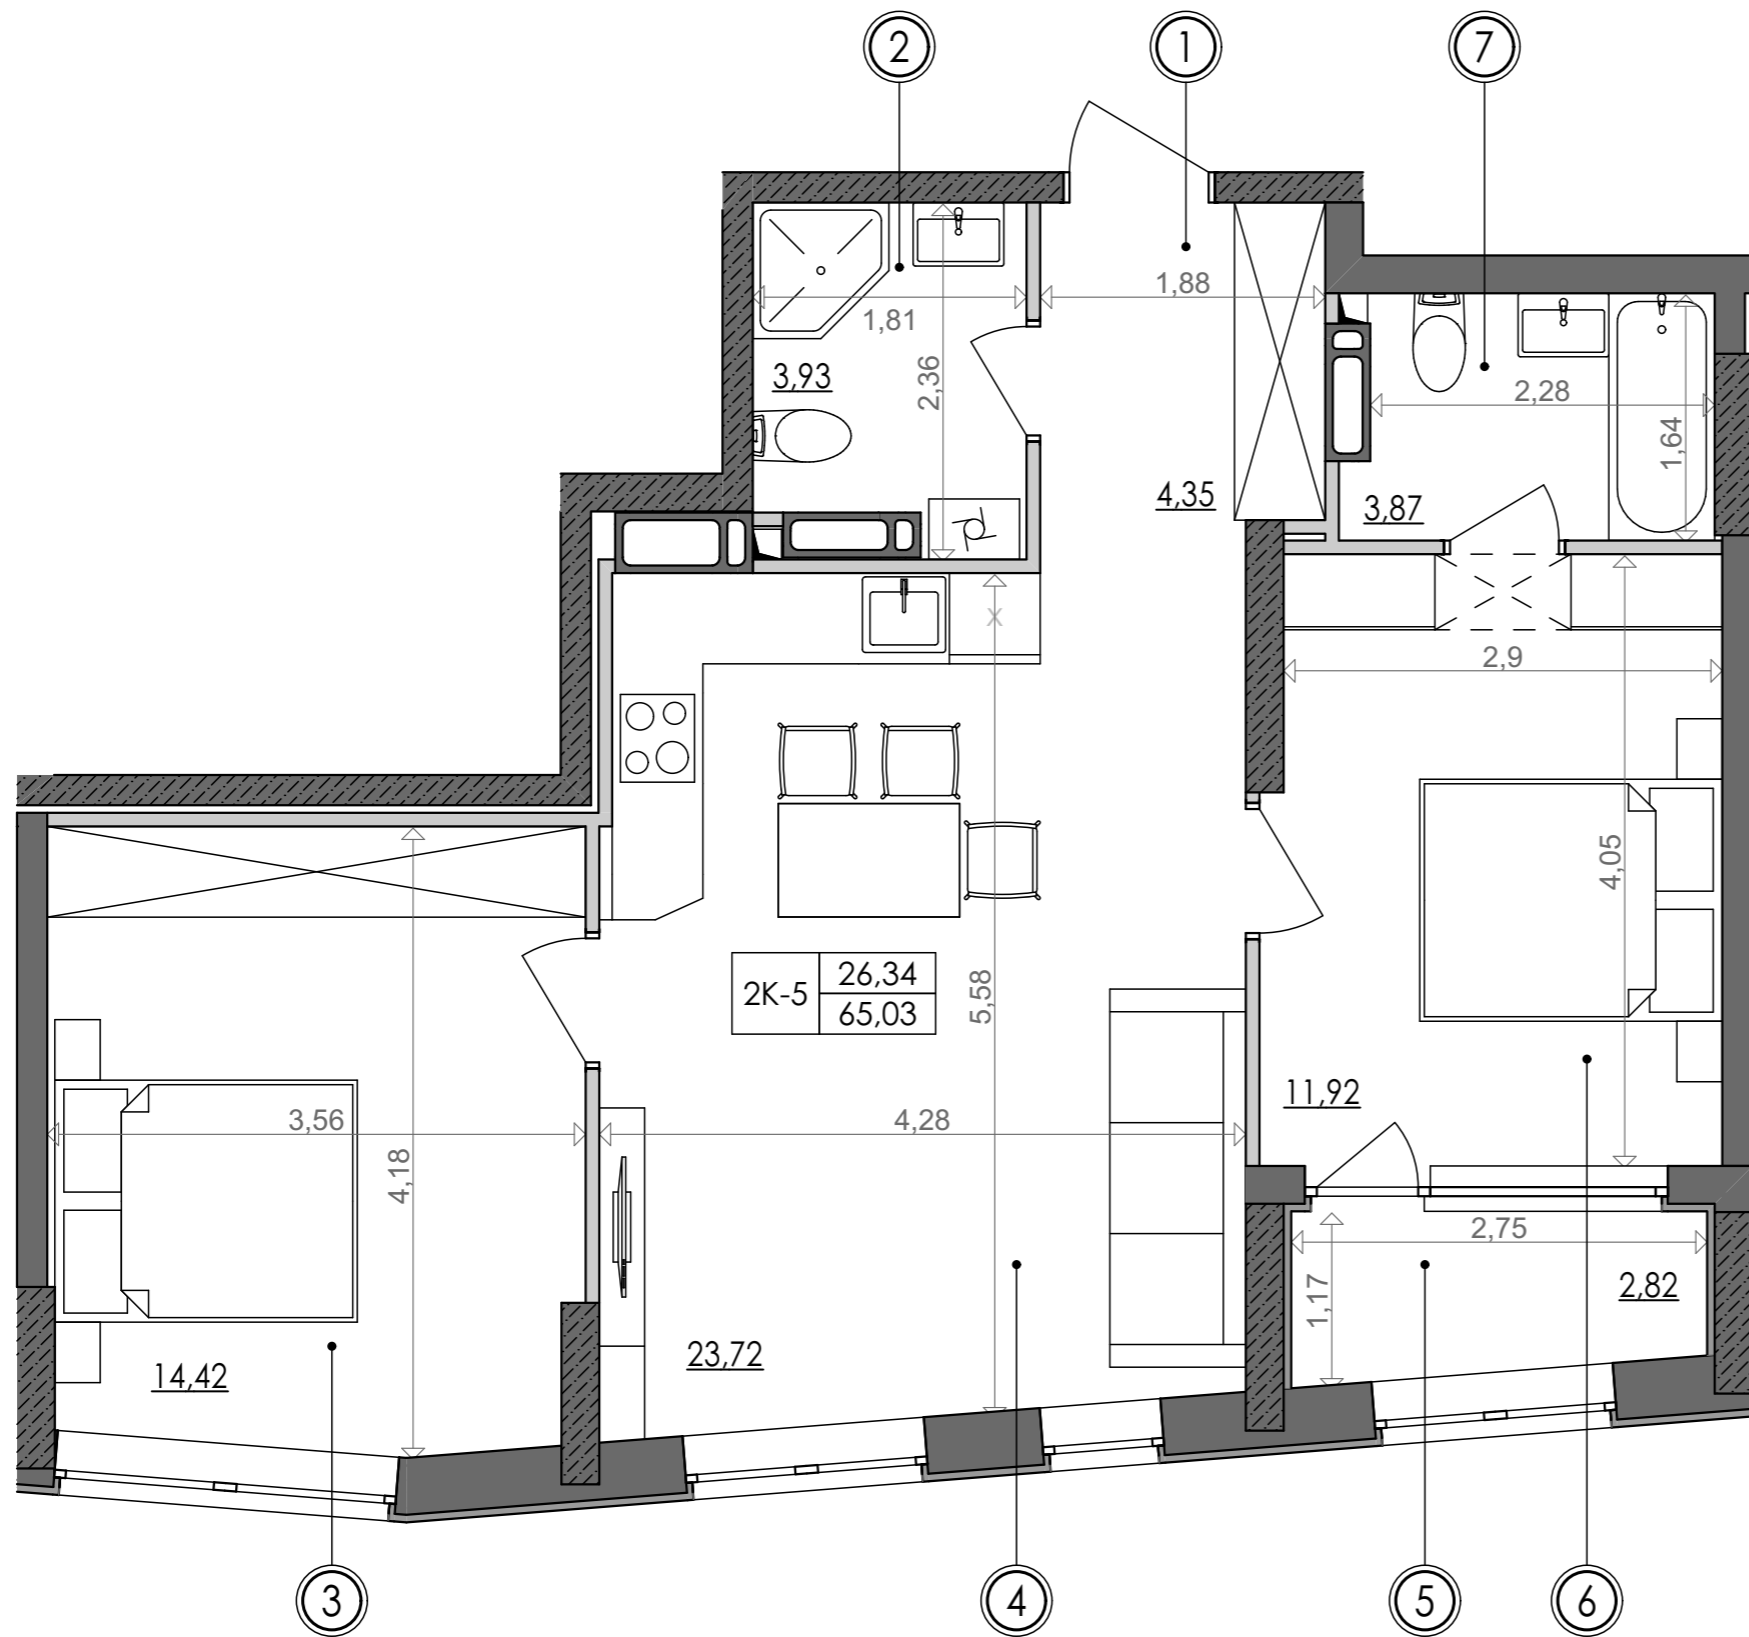

**SVITLO PARK**  
твоє ідеальне місто

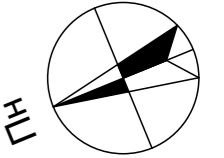


2К-5 підвіконня h=500

№ Квартири	111	122	133	144				
Поверх	11	12	13	14				

## ЕКСПЛІКАЦІЯ ПРИМІЩЕНЬ

№	Найменування приміщень	Площа м <sup>2</sup>
1	Передпокій	4,35
2	Ванна кімната	3,93
3	Спальня	14,42
4	Кухня	23,72
5	Лоджія	2,82
6	Спальня	11,92
7	Ванна кімната	3,87
	Житлова площа	26,34
	Загальна площа	65,03

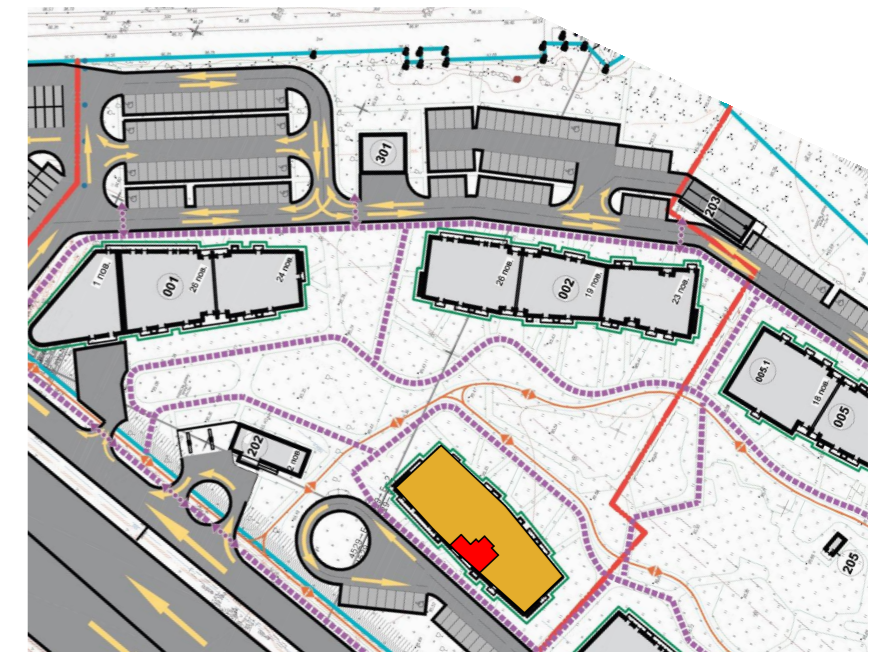

Вказані площі мають виключно попередній, ознайомлювальний характер  
У процесі будівництва площі приміщень, розміщення віконних блоків можуть бути змінені