


# 3-кімнатна квартира 3К-4



**SVITLO PARK**  
твоє ідеальне місто

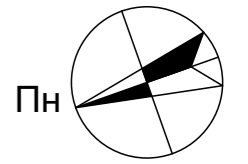


2-5 поверх висота підвіконня= 900 мм

**3К-4**


6-24 поверх висота підвіконня= 500 мм

№ Квартири	2					
Поверх	2					

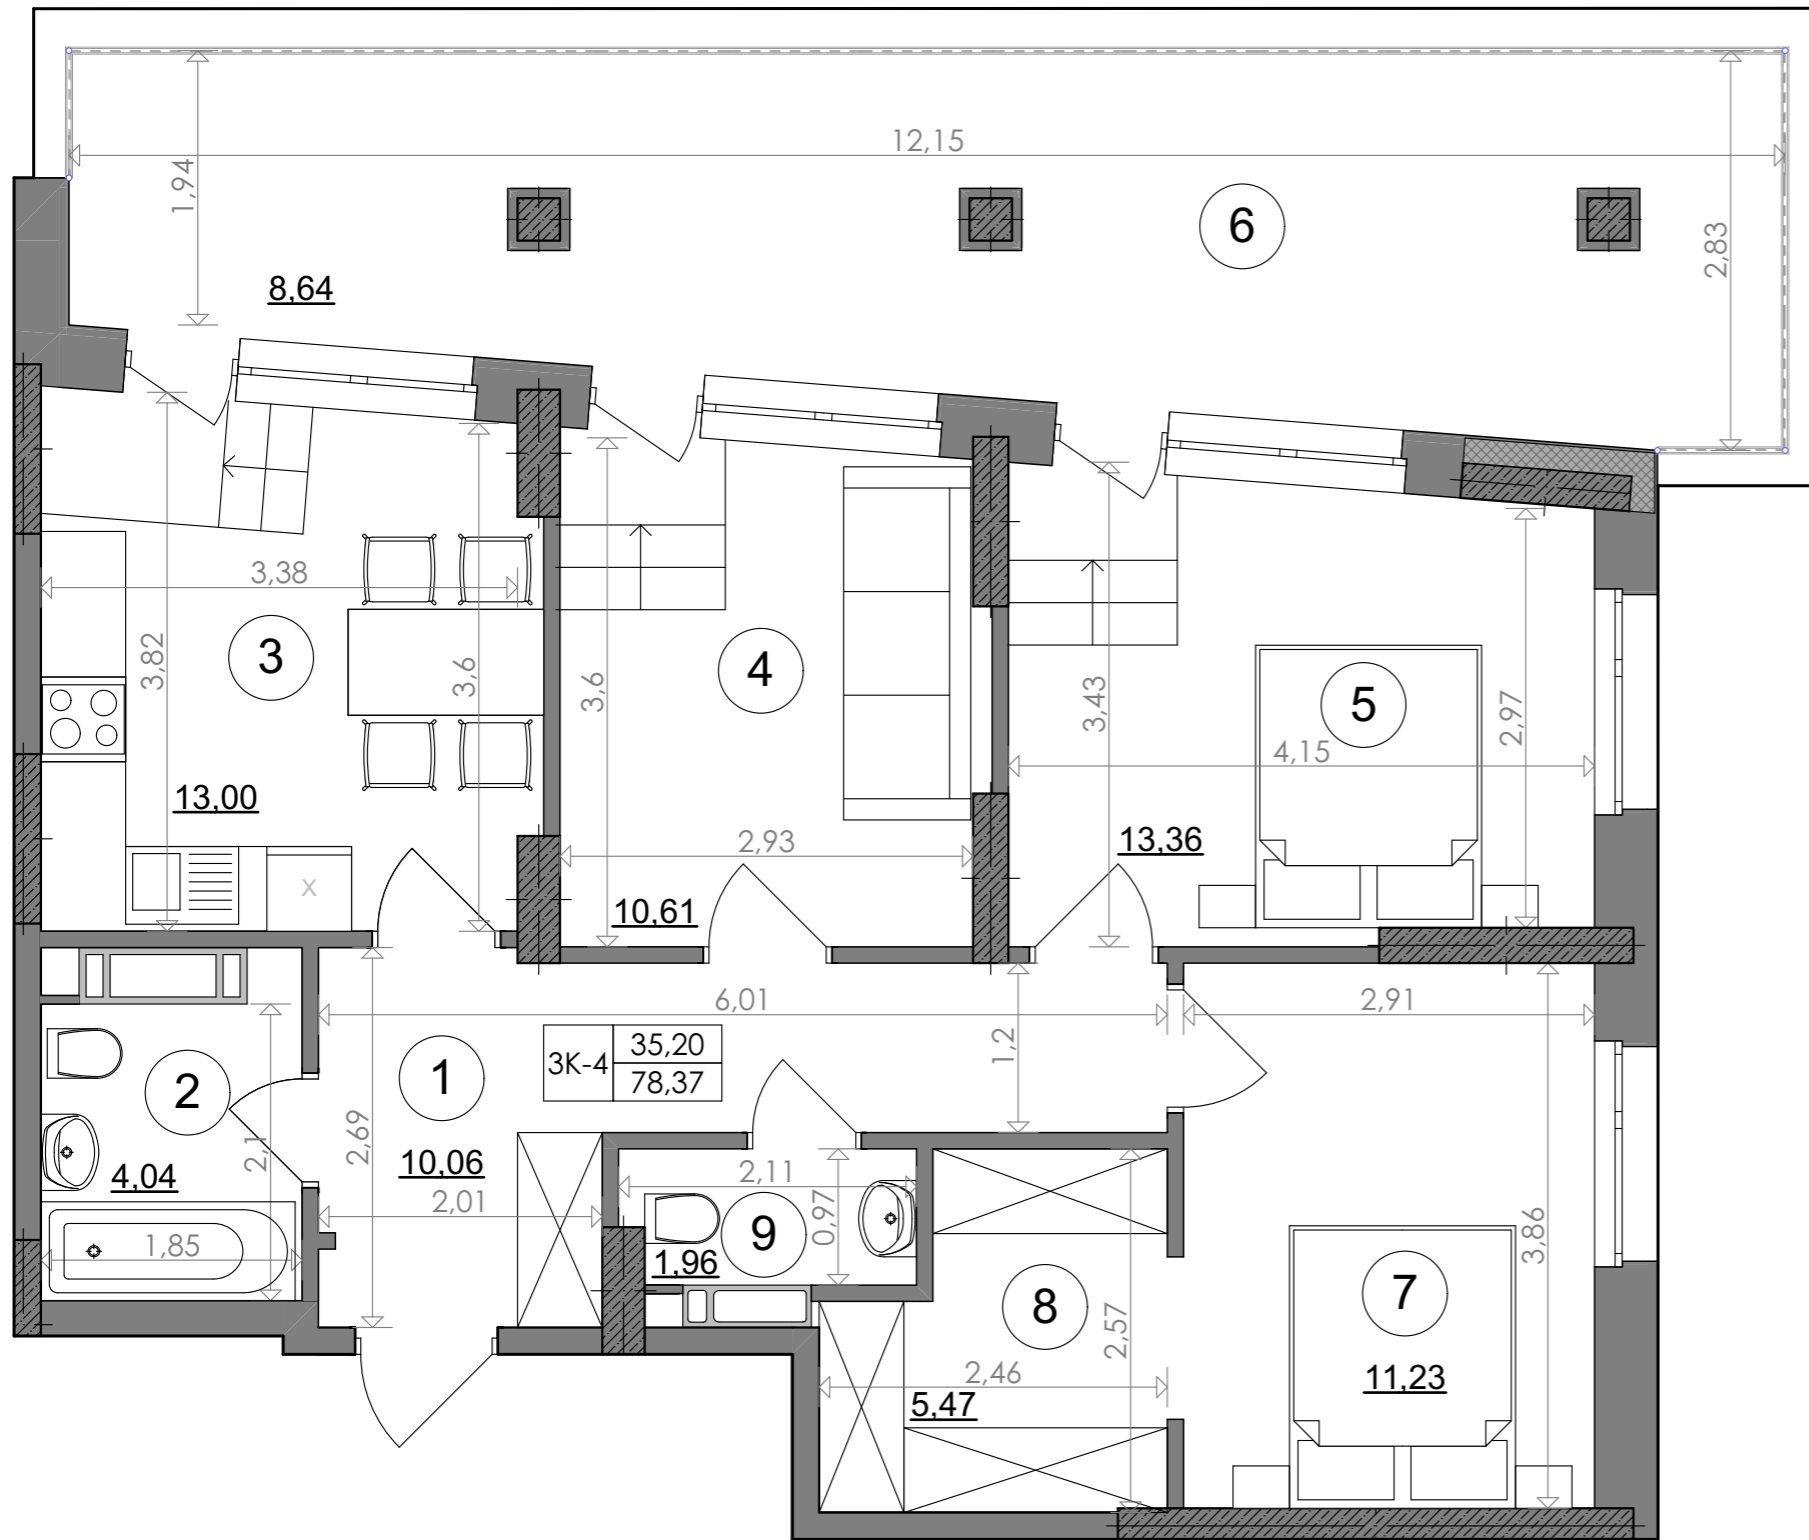

## ЕКСПЛІКАЦІЯ ПРИМІЩЕНЬ

3к-4		
1	Хол	10,06
2	С/в	4,04
3	Кухня	13,00
4	Кімната	10,61
5	Кімната	13,36
6	Тераса К=0,3	8,64
7	Кімната	11,23
8	Гардеробна	5,47
9	С/в	1,96
Загальна площа		78,37 м <sup>2</sup>
Житлова площа		35,20 м <sup>2</sup>

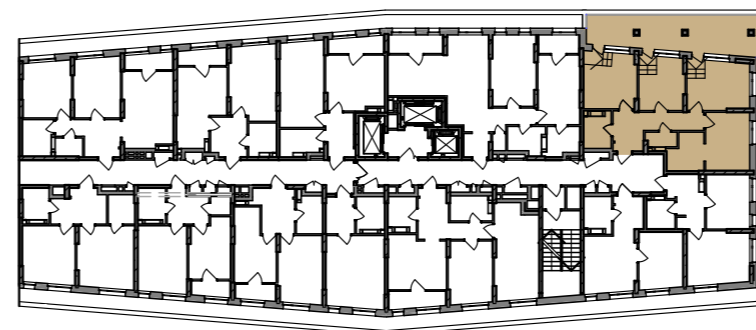

Дані графічні матеріали мають ознайомлювальний характер, призначені сформувати обізнаність споживачів щодо нерухомості, та не можуть бути використані як предмет будь-якого спору між сторонами. У процесі проектування та будівництва площі приміщень, розміщення, форма та кількість віконних та дверних блоків можуть бути змінені. Забудовник не несе відповідальність за зміну проектних рішень в процесі будівництва. Остаточна паспортна інформація буде надана за результатами обмірів БТІ, та проведено перерахунок, згідно умов договору.