



1-кімнатна квартира 1К-11

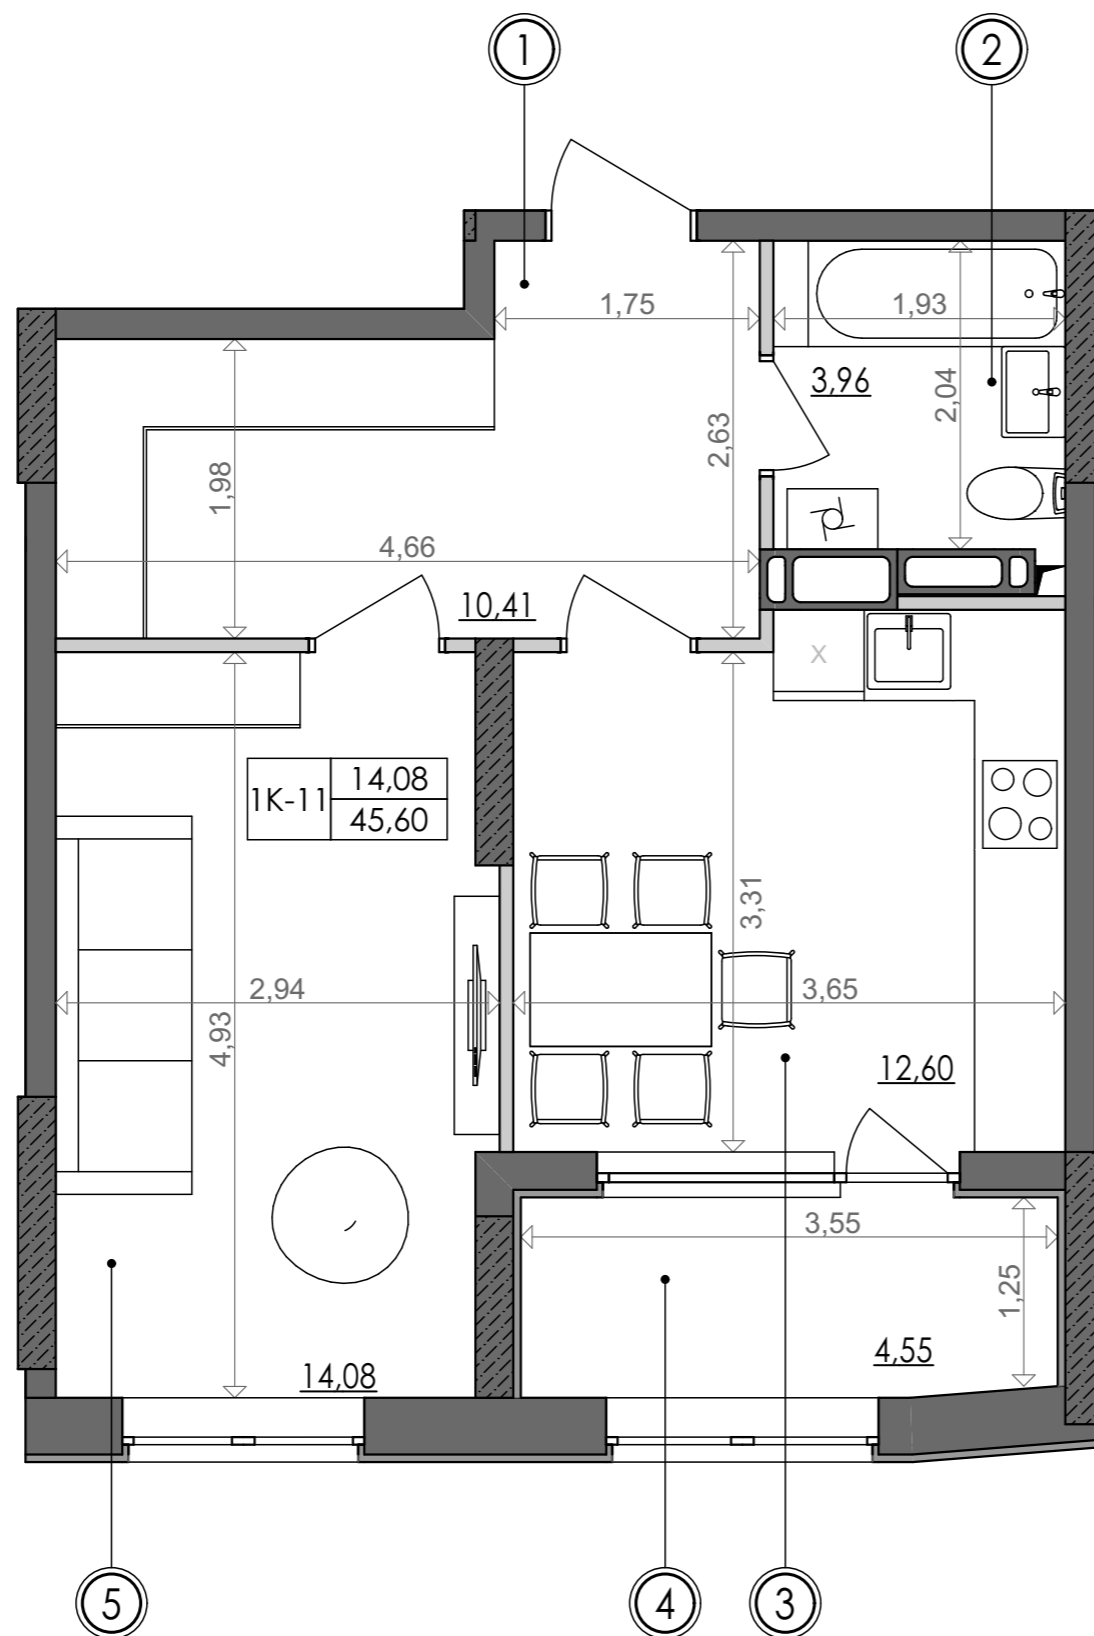

SVITLO PARK
твоє ідеальне місто

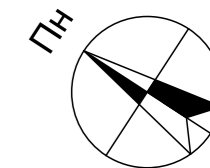


1К-11 підвіконня h= 500

№ Квартири	87	99	111	122	177	188	199	210
Поверх	9	10	11	12	17	18	19	20

ЕКСПЛІКАЦІЯ ПРИМІЩЕНЬ

№	Найменування приміщень	Площа м ²
1	Передпокій	10,41
2	Ванна кімната	3,96
3	Кухня	12,60
4	Лоджія	4,55
5	Спальня	14,08
	Житлова площа	14,08
	Загальна площа	45,60

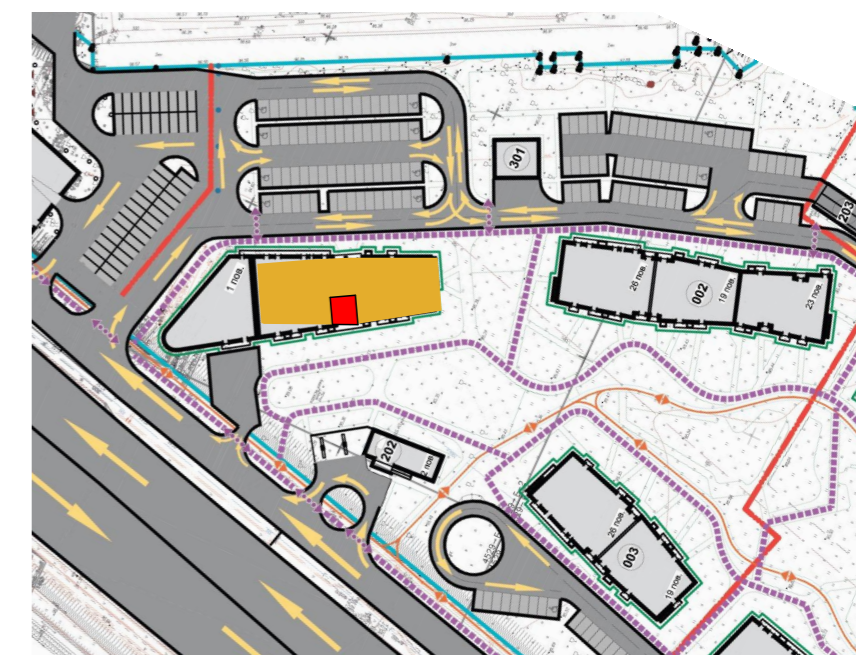

Вказані площі мають виключно попередній, ознайомлювальний характер
У процесі будівництва площі приміщень, розміщення віконних блоків можуть бути змінені