



# 3-кімнатна квартира 3К-5

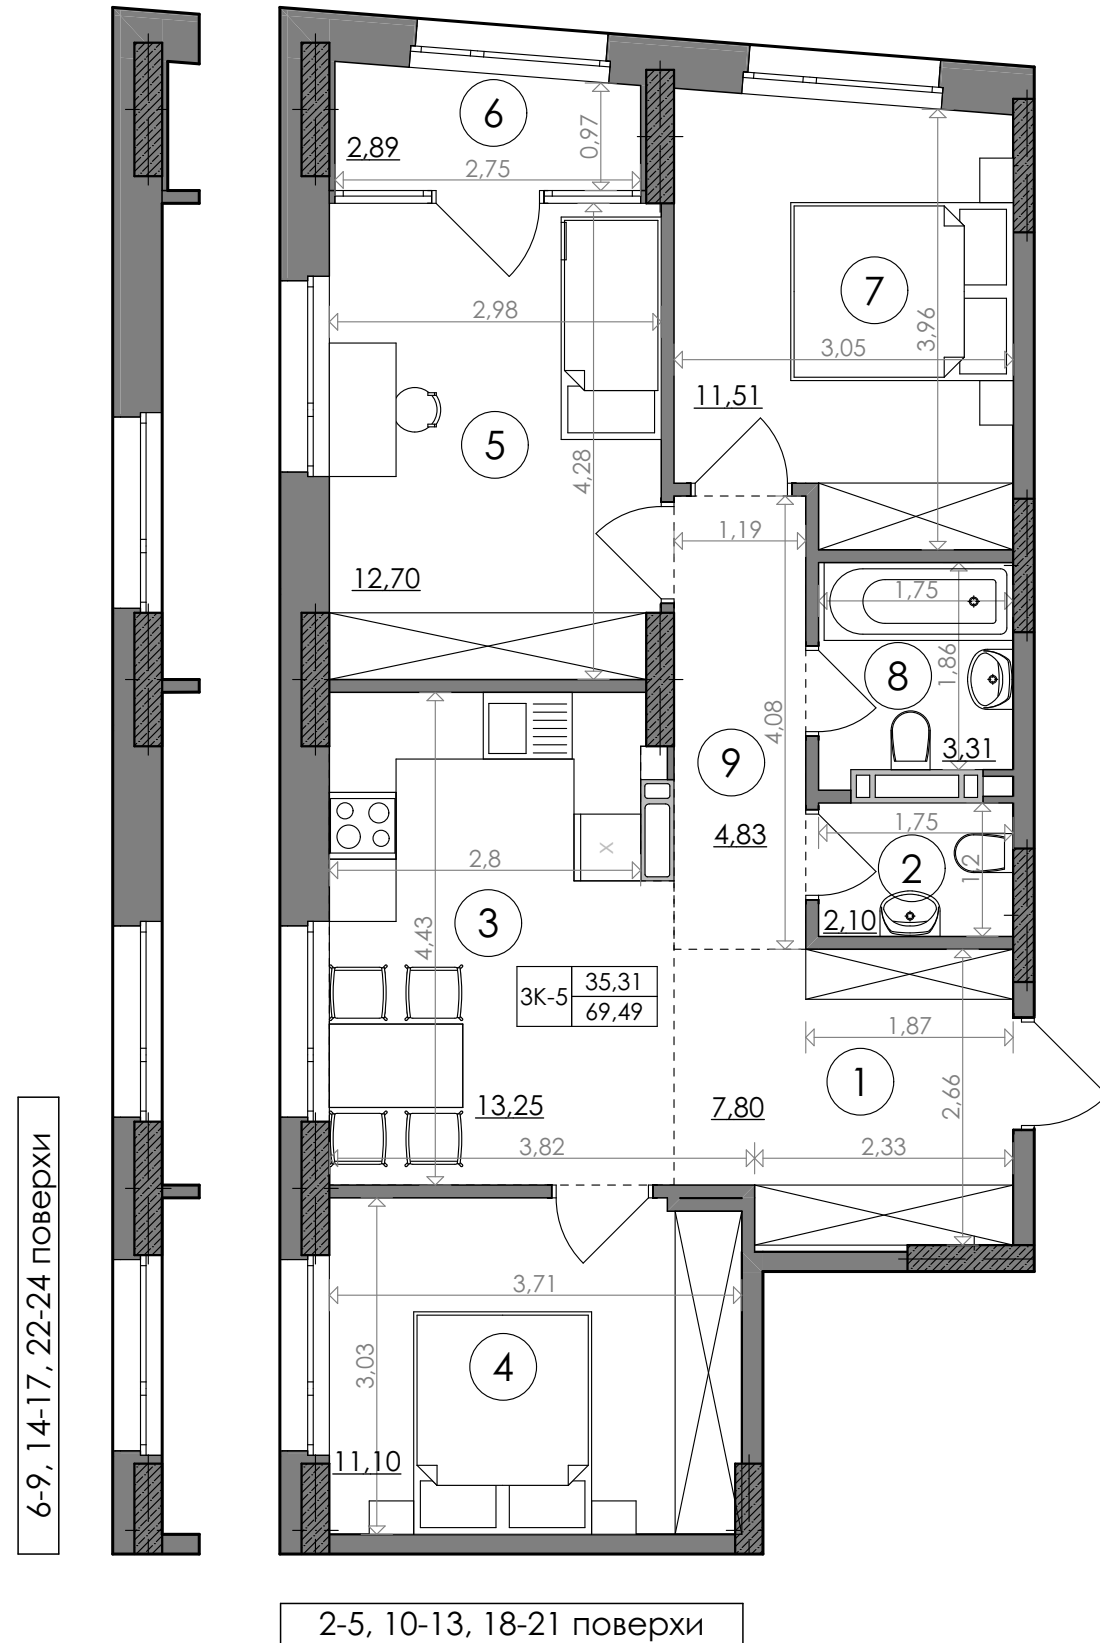

**SVITLO PARK**  
твоє ідеальне місто

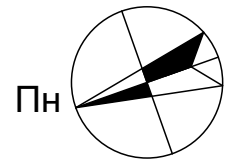

2-5 поверх висота підвіконня= 900 мм  
6-24 поверх висота підвіконня= 500 мм

## 3К-5

№ Квартири	227	233	239	245	251	257	263	269	275	281	287	293
Поверх	2	3	4	5	6	7	8	9	10	11	12	13
№ Квартири	299	305	311	317	323	329	335	341	347	353	359	
Поверх	14	15	16	17	18	19	20	21	22	23	24	

## ЕКСПЛІКАЦІЯ ПРИМІЩЕНЬ

3к-5		
1	Хол	7,80
2	С/в	2,10
3	Кухня-вітальня	13,25
4	Кімната	11,10
5	Кімната	12,70
6	Лоджія	2,89
7	Кімната	11,51
8	С/в	3,31
9	Коридор	4,83
Загальна площа		69,49 м <sup>2</sup>
Житлова площа		35,31 м <sup>2</sup>

Дані графічні матеріали мають ознайомлювальний характер, призначені сформувати обізнаність споживачів щодо нерухомості, та не можуть бути використані як предмет будь-якого спору між сторонами. У процесі проектування та будівництва площі приміщень, розміщення, форма та кількість віконних та дверних блоків можуть бути змінені. Забудовник не несе відповідальність за зміну проектних рішень в процесі будівництва. Остаточна паспортна інформація буде надана за результатами обмірів БТІ, та проведено перерахунок, згідно умов договору.

