



1-кімнатна квартира 1К-6

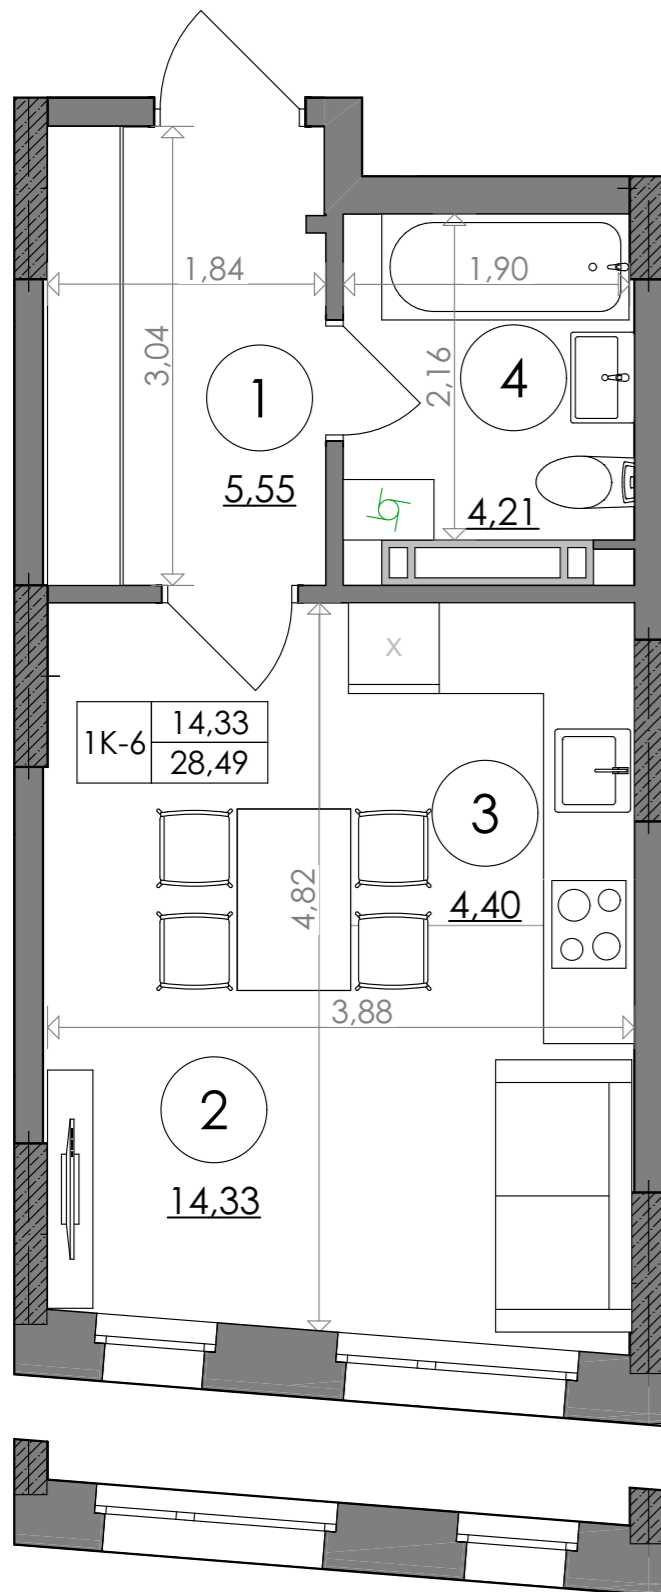


SVITLO PARK
твоє ідеальне місто

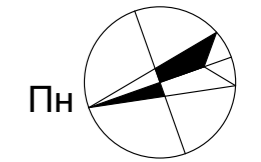

3-5,10,11 поверхи

6-9 поверхи

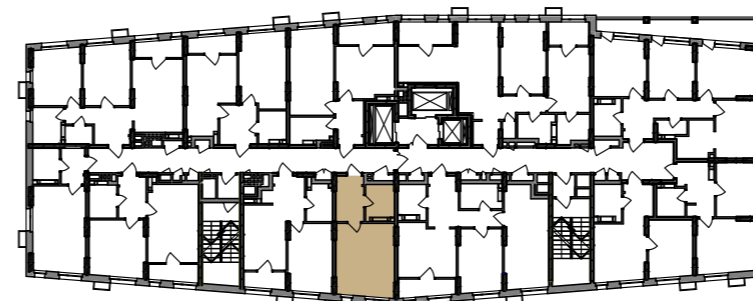

2-5 поверх висота підвіконня= 900 мм

1К-6 6-25 поверх висота підвіконня= 500 мм

№ Квартири	14	26	38	50	62	74	86
Поверх	3	4	5	6	7	8	9
№ Квартири	98	110					
Поверх	10	11					

ЕКСПЛІКАЦІЯ ПРИМІЩЕНЬ

1к-6		
1	Хол	5,55
2	Студія	14,33
3	Кухня	4,40
4	С/в	4,21
Загальна площа		28,49 м ²
Житлова площа		14,33 м ²



Дані графічні матеріали мають ознайомлювальний характер, призначені сформувати обізнаність споживачів щодо нерухомості, та не можуть бути використані як предмет будь-якого спору між сторонами. У процесі проектування та будівництва площі приміщень, розміщення, форма та кількість віконних та дверних блоків можуть бути змінені. Забудовник не несе відповідальність за зміну проектних рішень в процесі будівництва. Остаточна паспортна інформація буде надана за результатами обмірів БТІ, та проведено перерахунок, згідно умов договору.