



1-кімнатна квартира 1К-13

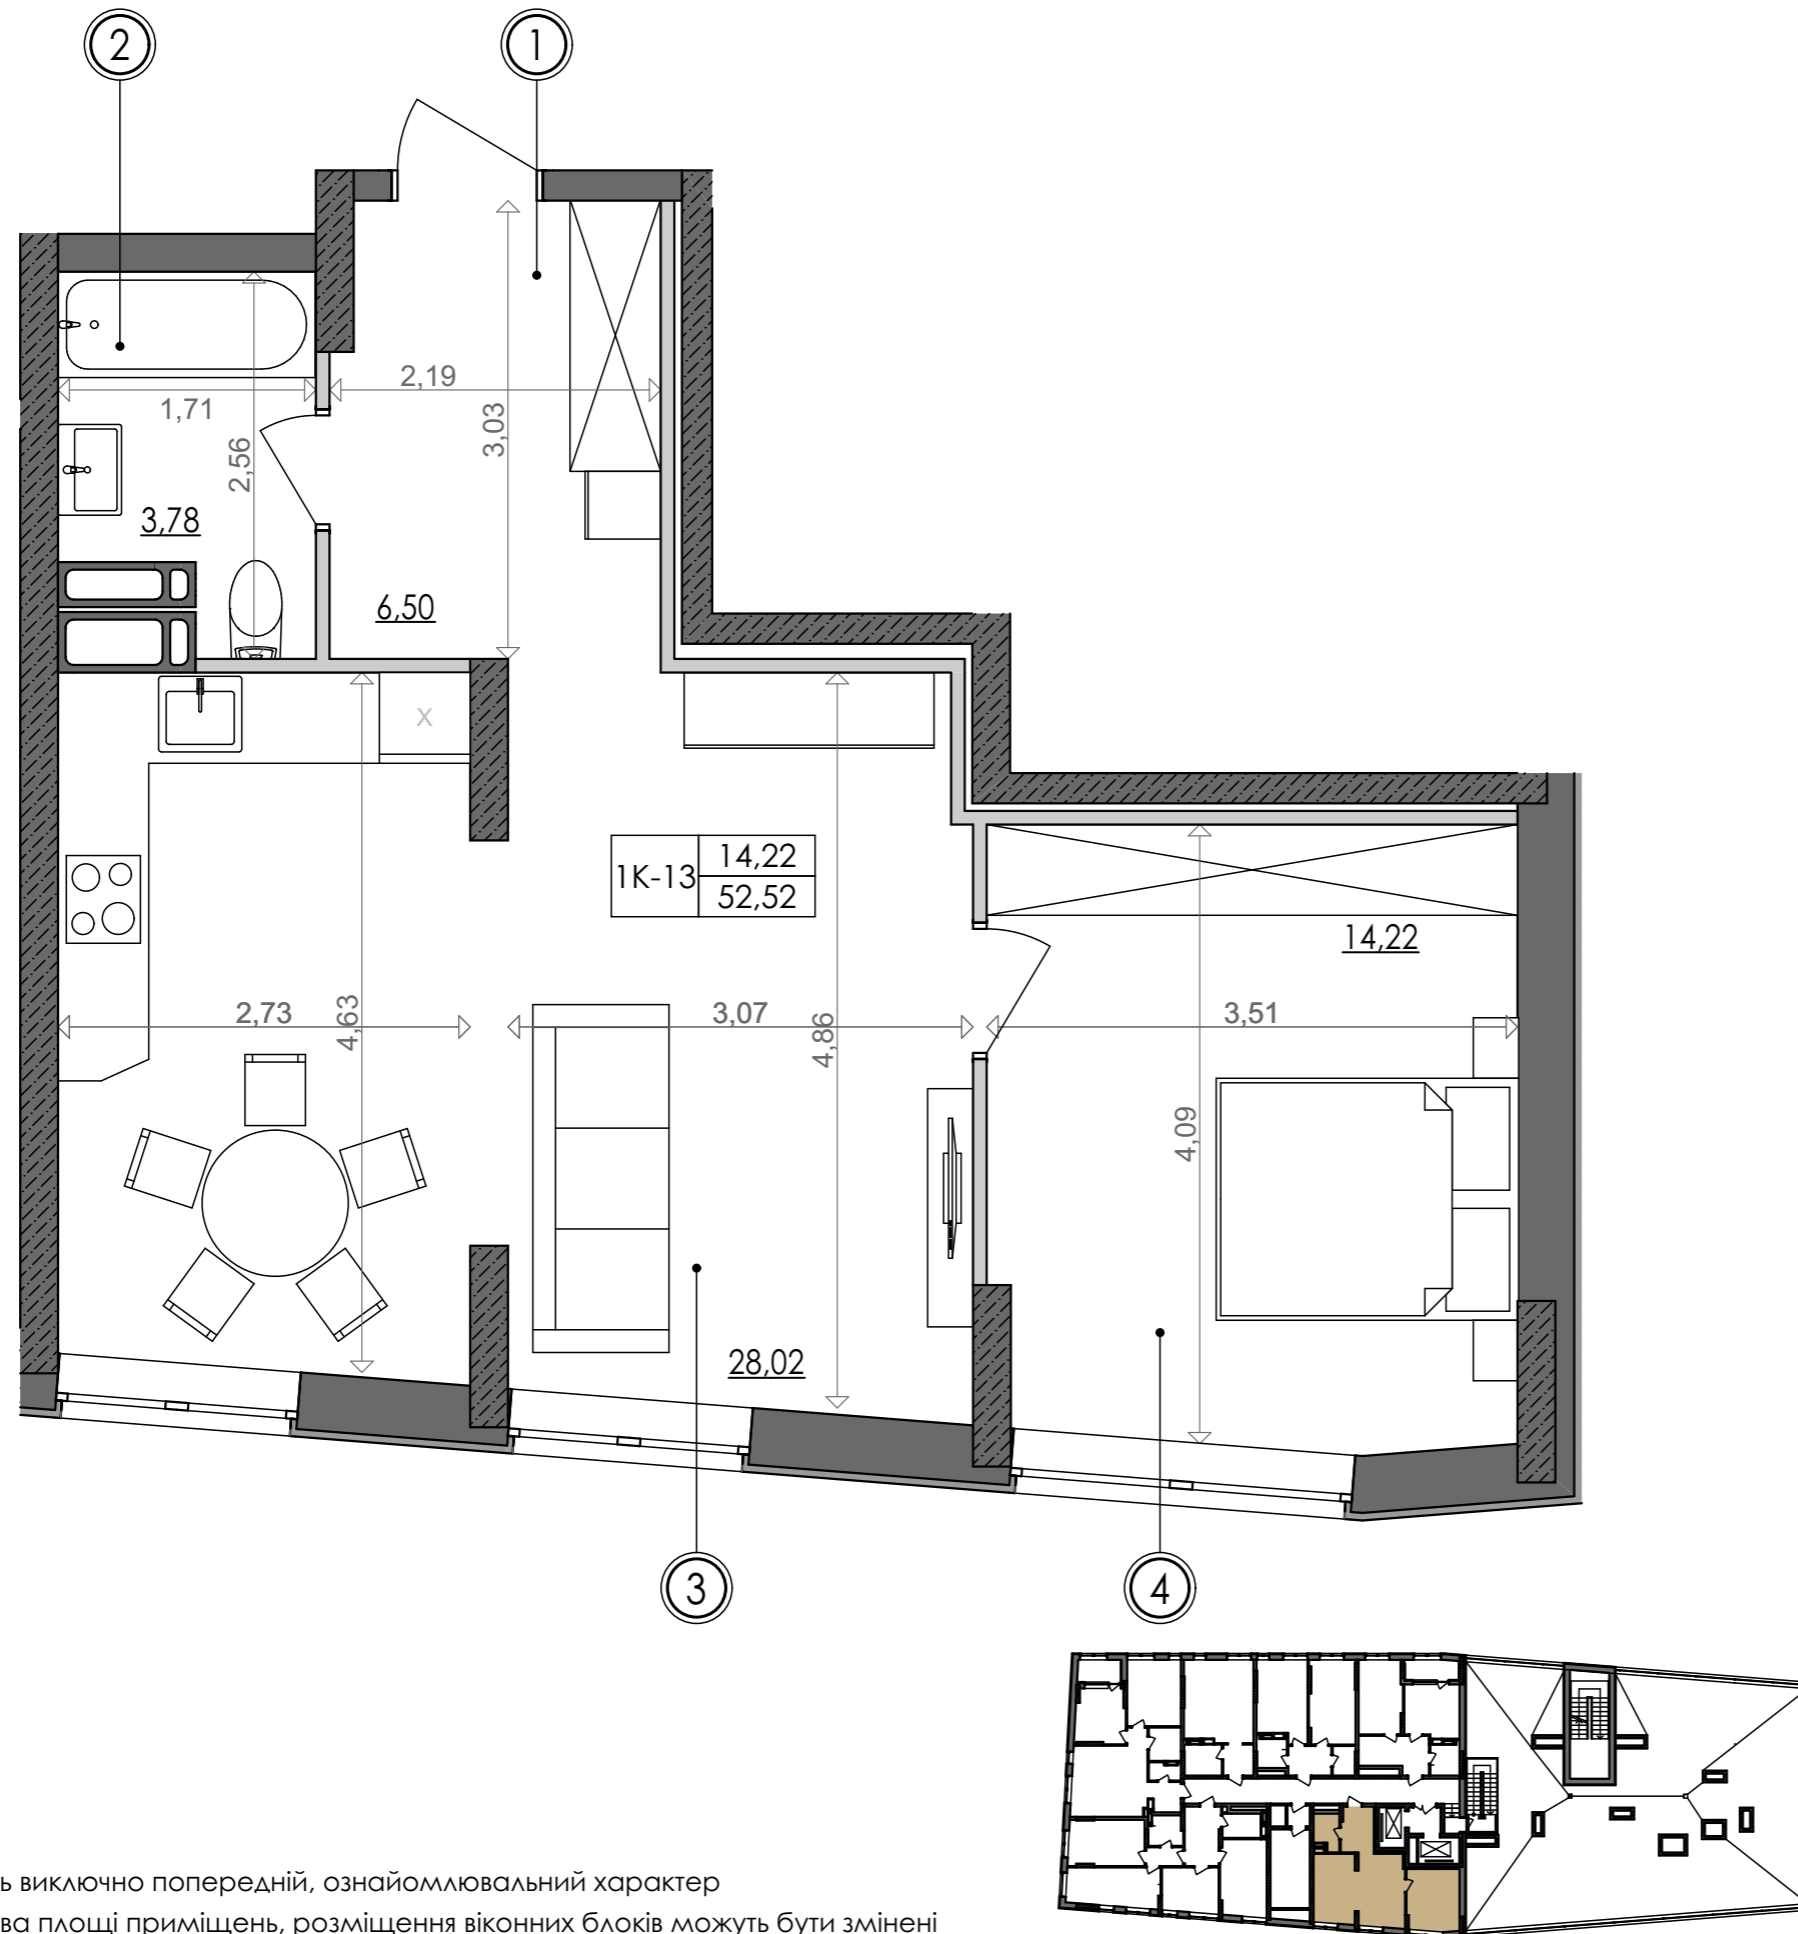

SVITLO PARK
твоє ідеальне місто

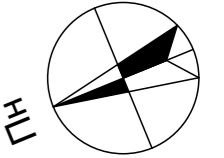


1К-13 підвіконня h=500

№ Квартири	209	215	221				
Поверх	20	21	22				

ЕКСПЛІКАЦІЯ ПРИМІЩЕНЬ

№	Найменування приміщень	Площа м ²
1	Передпокій	6,50
2	Ванна кімната	3,78
3	Кухня	28,02
4	Спальня	14,22
	Житлова площа	14,22
	Загальна площа	52,52

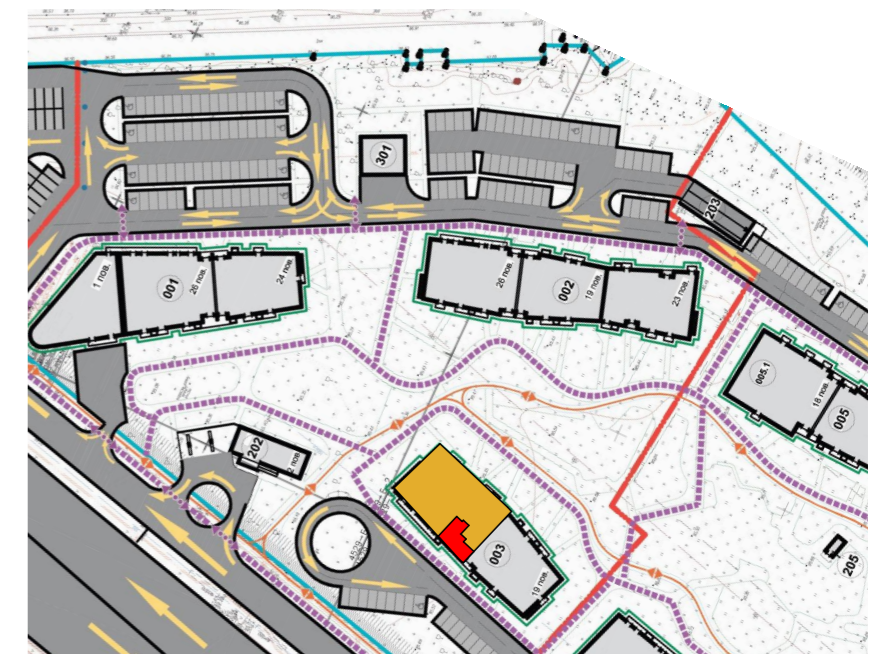

Вказані площі мають виключно попередній, ознайомлювальний характер
У процесі будівництва площі приміщень, розміщення віконних блоків можуть бути змінені