



2-кімнатна квартира 2К-3

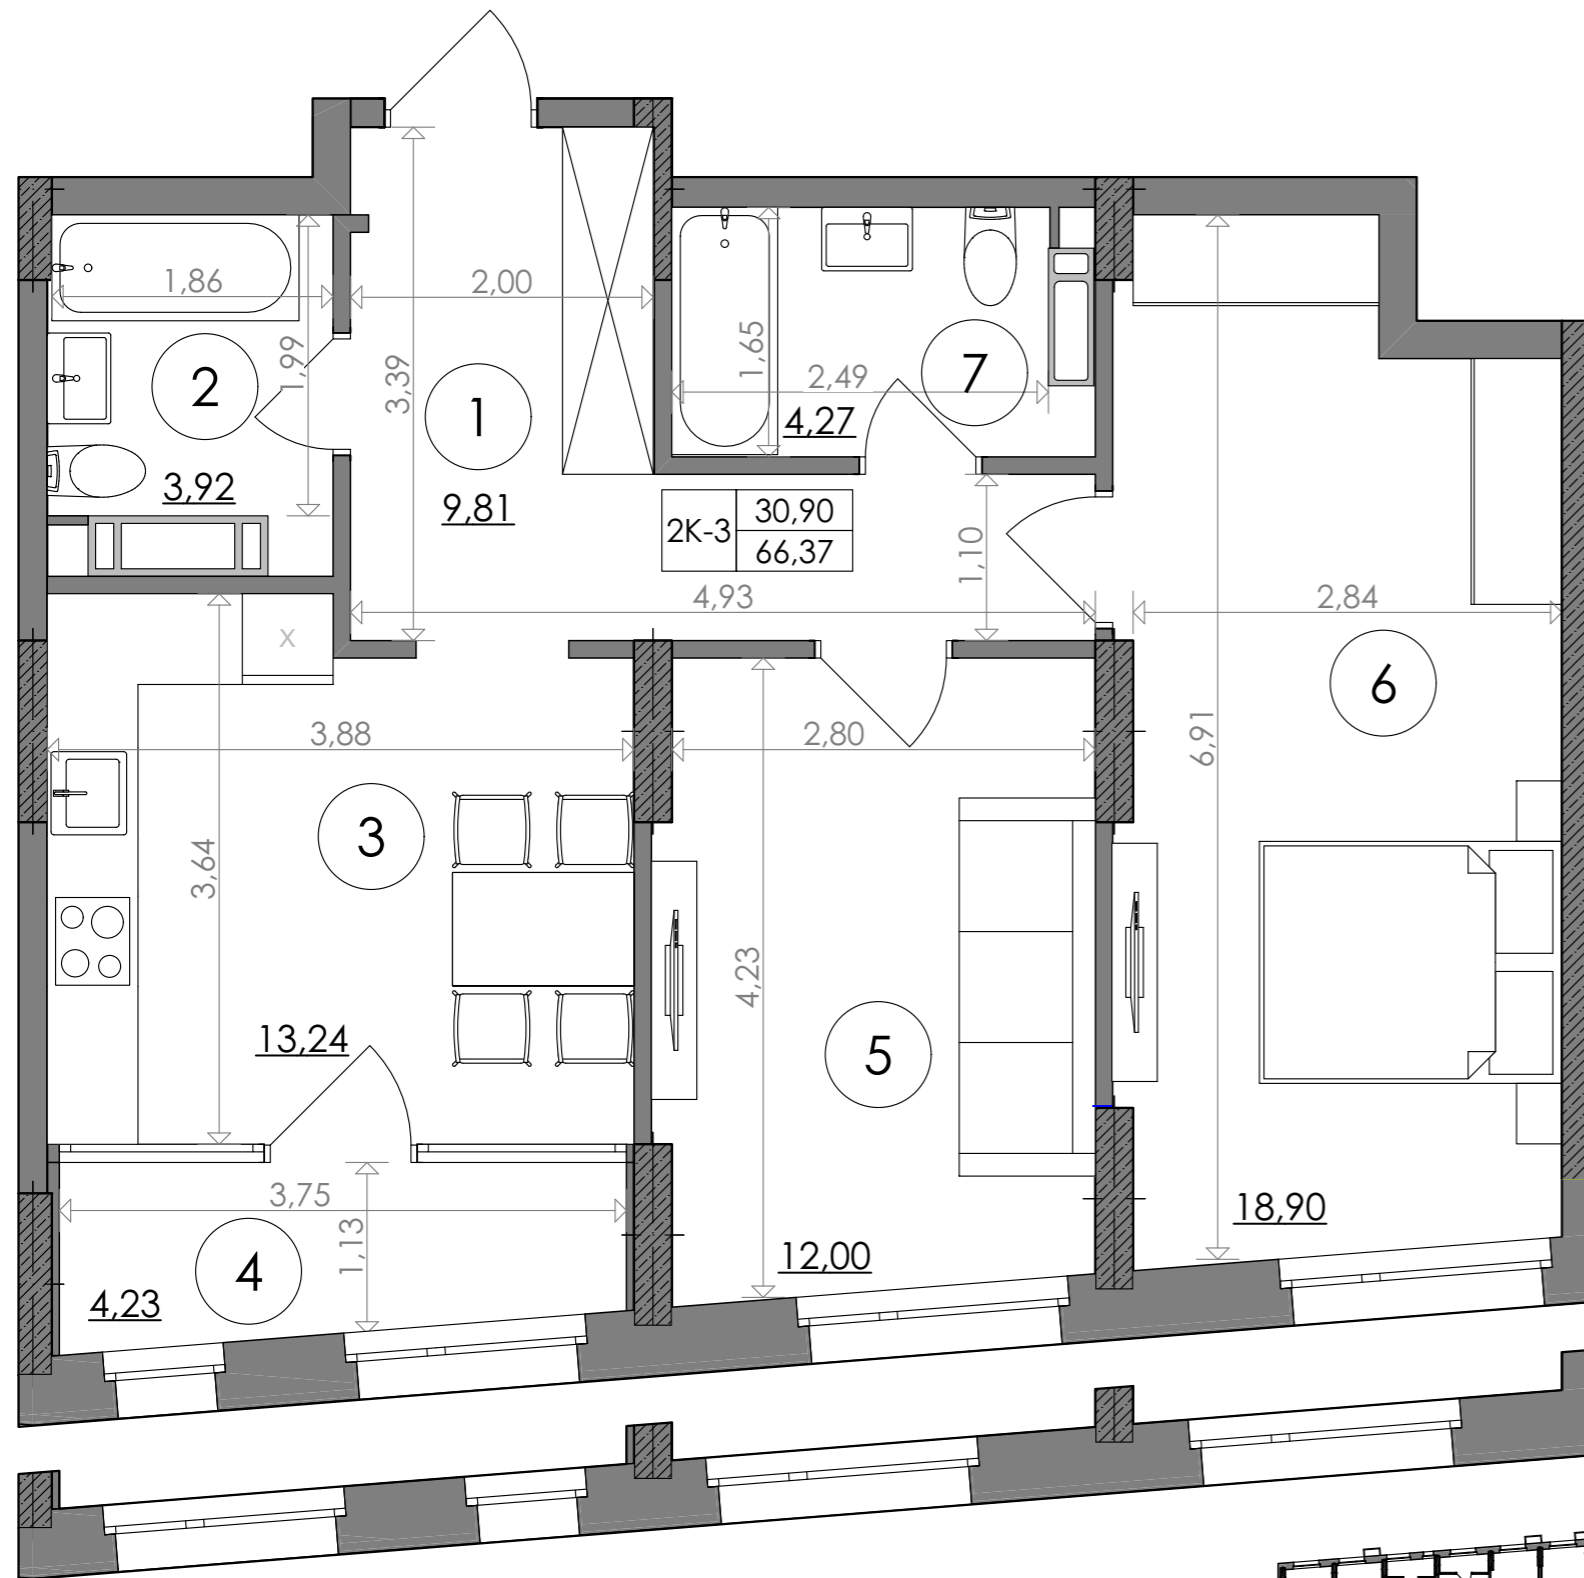

SVITLO PARK
твоє ідеальне місто

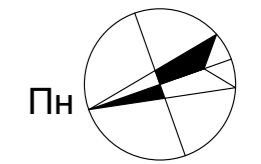

3-5, 10, 11 поверхи

6-9 поверхи




2-5 поверх висота підвіконня= 900 мм
6-25 поверх висота підвіконня= 500 мм

№ Квартири	13	25	37	49	61	73	85
Поверх	3	4	5	6	7	8	9
№ Квартири	97	109					
Поверх	10	11					

ЕКСПЛІКАЦІЯ ПРИМІЩЕНЬ

2к-3		
1	Хол	9,81
2	С/в	3,92
3	Кухня	13,24
4	Лоджія	4,23
5	Кімната	12,00
6	Кімната	18,90
7	С/в	4,27
Загальна площа		66,37 м ²
Житлова площа		30,90 м ²

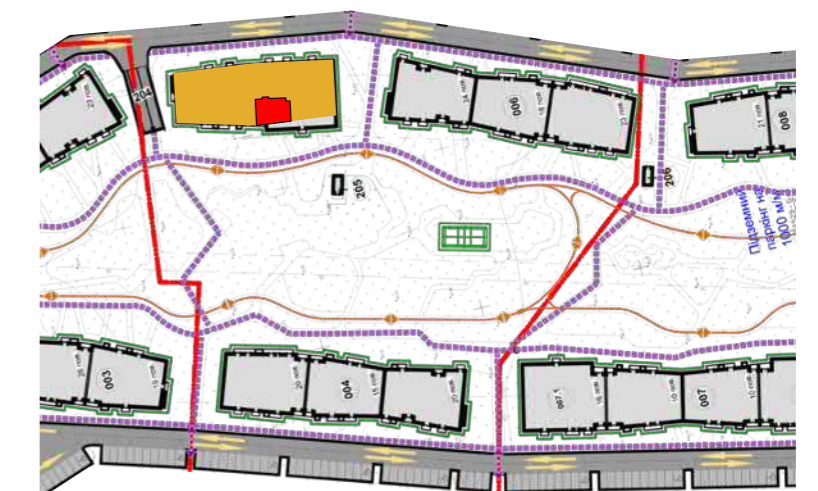

Дані графічні матеріали мають ознайомлювальний характер, призначені сформувати обізнаність споживачів щодо нерухомості, та не можуть бути використані як предмет будь-якого спору між сторонами. У процесі проектування та будівництва площі приміщень, розміщення, форма та кількість віконних та дверних блоків можуть бути змінені. Забудовник не несе відповідальність за зміну проектних рішень в процесі будівництва. Остаточна паспортна інформація буде надана за результатами обмірів БТІ, та проведено перерахунок, згідно умов договору.