

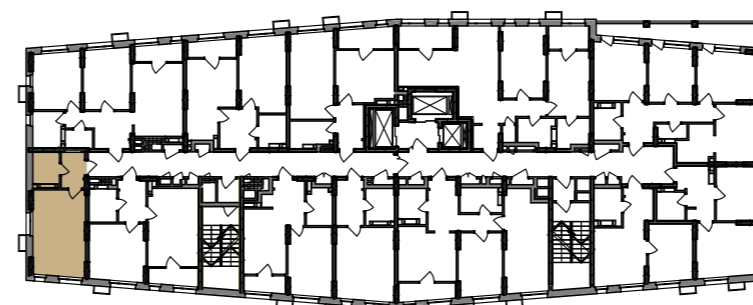


1-кімнатна квартира 1К-3

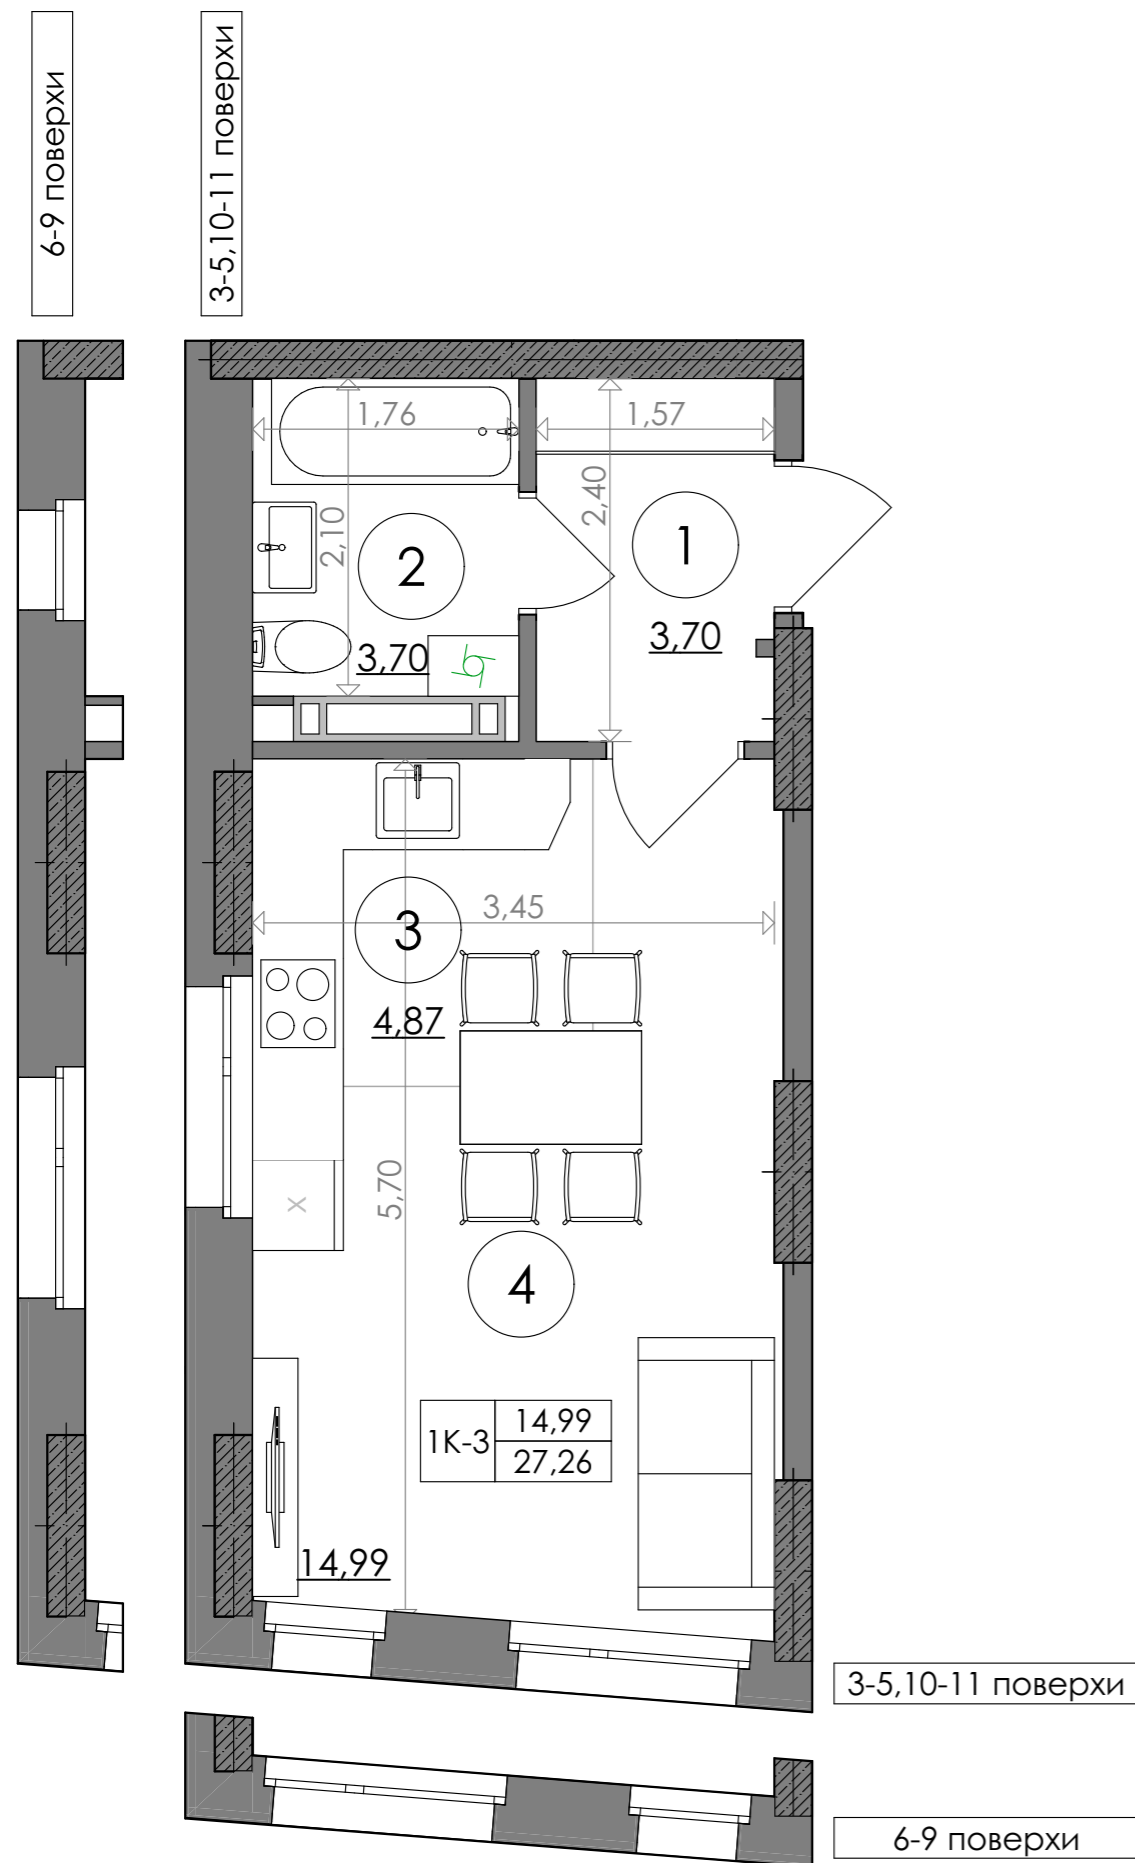

SVITLO PARK
твоє ідеальне місто

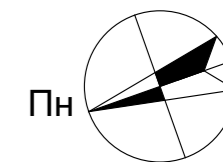

2-5 поверх висота підвіконня= 900 мм
6-25 поверх висота підвіконня= 500 мм

1К-3

№ Квартири	17	29	41	53	65	77	89
Поверх	3	4	5	6	7	8	9

№ Квартири	101	113					
Поверх	10	11					

ЕКСПЛІКАЦІЯ ПРИМІЩЕНЬ

1к-3		
1	Хол	3,70
2	С/в	3,70
3	Кухня	4,87
4	Студія	14,99
Загальна площа		27,26 м ²
Житлова площа		14,99 м ²



Дані графічні матеріали мають ознайомлювальний характер, призначені сформувати обізнаність споживачів щодо нерухомості, та не можуть бути використані як предмет будь-якого спору між сторонами. У процесі проектування та будівництва площі приміщень, розміщення, форма та кількість віконних та дверних блоків можуть бути змінені. Забудовник не несе відповідальності за зміну проектних рішень в процесі будівництва. Остаточна паспортна інформація буде надана за результатами обмірів БТІ, та проведено перерахунок, згідно умов договору.