



# 2-кімнатна квартира 2К-6

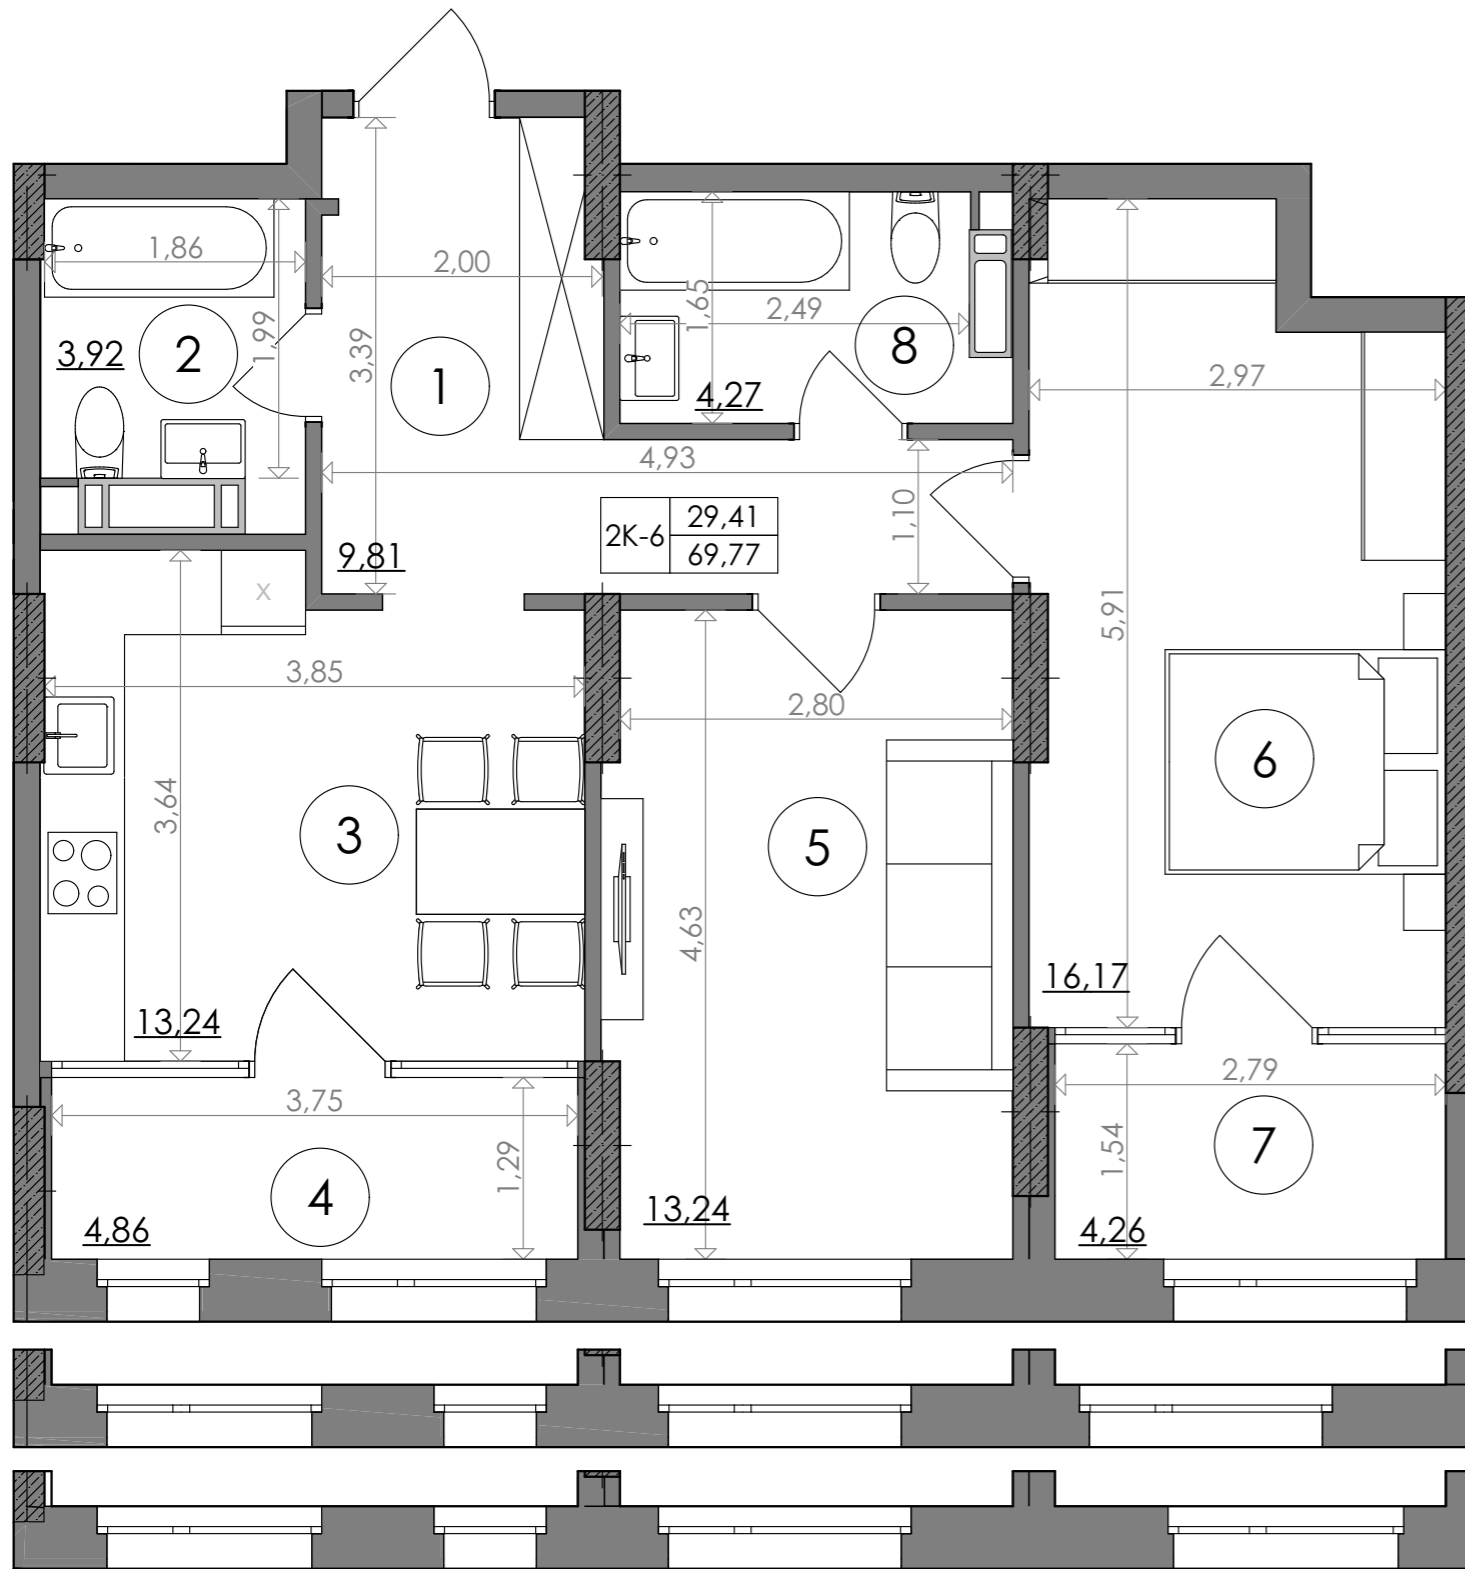

**SVITLO PARK**  
твоє ідеальне місто

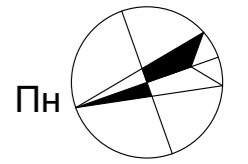

12,13,19-21 поверхи

14-18 поверхи

22-25 поверхи



2-5 поверх висота підвіконня= 900 мм

**2К-6** 6-25 поверх висота підвіконня= 500 мм

№ Квартири	122	133	144	155	166	177	188
Поверх	12	13	14	15	16	17	18

№ Квартири	194	200	205	210	215	220	225
Поверх	19	20	21	22	23	24	25

## ЕКСПЛІКАЦІЯ ПРИМІЩЕНЬ

2к-6		
1	Хол	9,81
2	С/в	3,92
3	Кухня	13,24
4	Лоджія	4,86
5	Кімната	13,24
6	Кімната	16,17
7	Лоджія	4,26
8	С/в	4,27
Загальна площа		69,77 м <sup>2</sup>
Житлова площа		29,41 м <sup>2</sup>



Дані графічні матеріали мають ознайомлювальний характер, призначені сформувати обізнаність споживачів щодо нерухомості, та не можуть бути використані як предмет будь-якого спору між сторонами. У процесі проектування та будівництва площі приміщень, розміщення, форма та кількість віконних та дверних блоків можуть бути змінені. Забудовник не несе відповідальність за зміну проектних рішень в процесі будівництва. Остаточна паспортна інформація буде надана за результатами обмірів БТІ, та проведено перерахунок, згідно умов договору.