



1-кімнатна квартира 1К-4

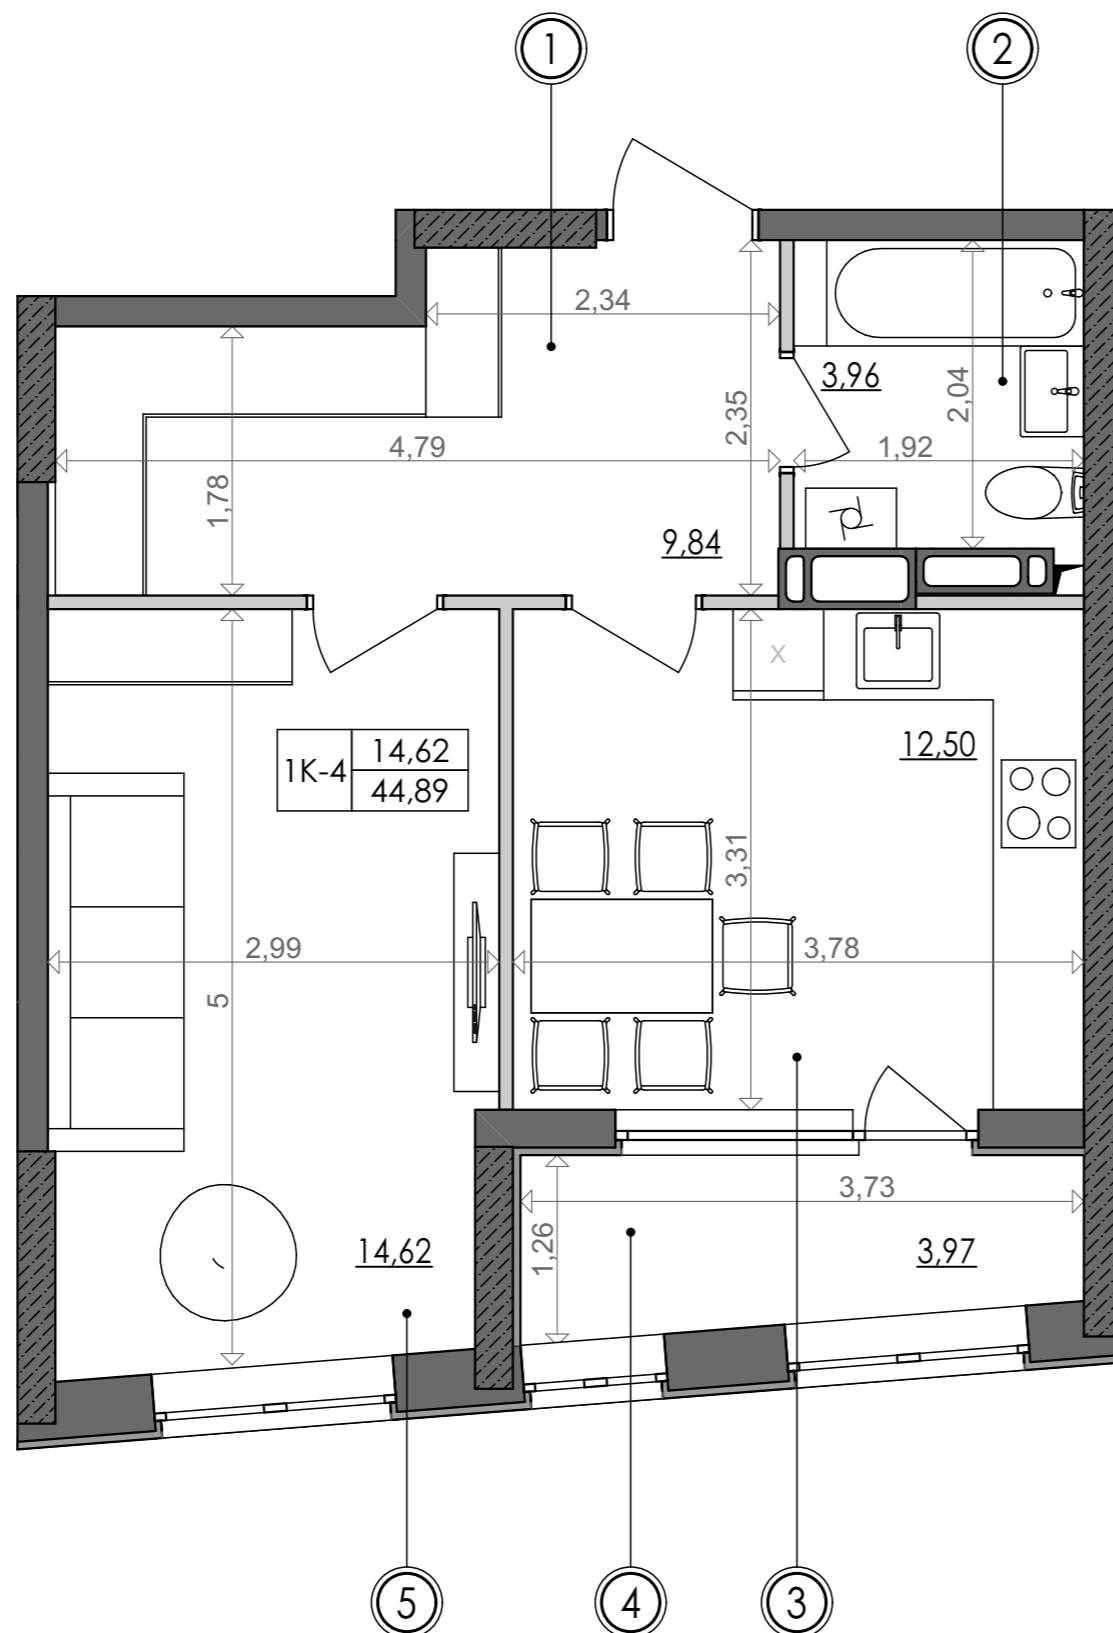

SVITLO PARK
твоє ідеальне місто

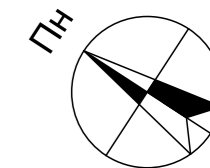


1К-4 підвіконня h= 850

№ Квартири	4	16	28				
Поверх	2	3	4				

ЕКСПЛІКАЦІЯ ПРИМІЩЕНЬ

№	Найменування приміщень	Площа м ²
1	Передпокій	9,84
2	Ванна кімната	3,96
3	Кухня	12,50
4	Лоджія	3,97
5	Спальня	14,62
	Житлова площа	14,62
	Загальна площа	44,89

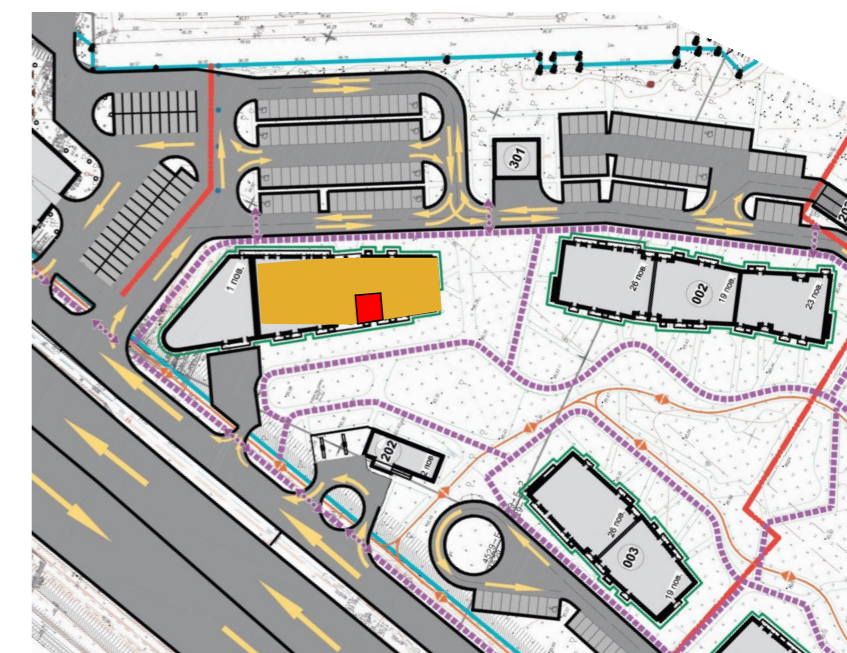

Вказані площі мають виключно попередній, ознайомлювальний характер
У процесі будівництва площі приміщень, розміщення віконних блоків можуть бути змінені