



1-кімнатна квартира 1К-17

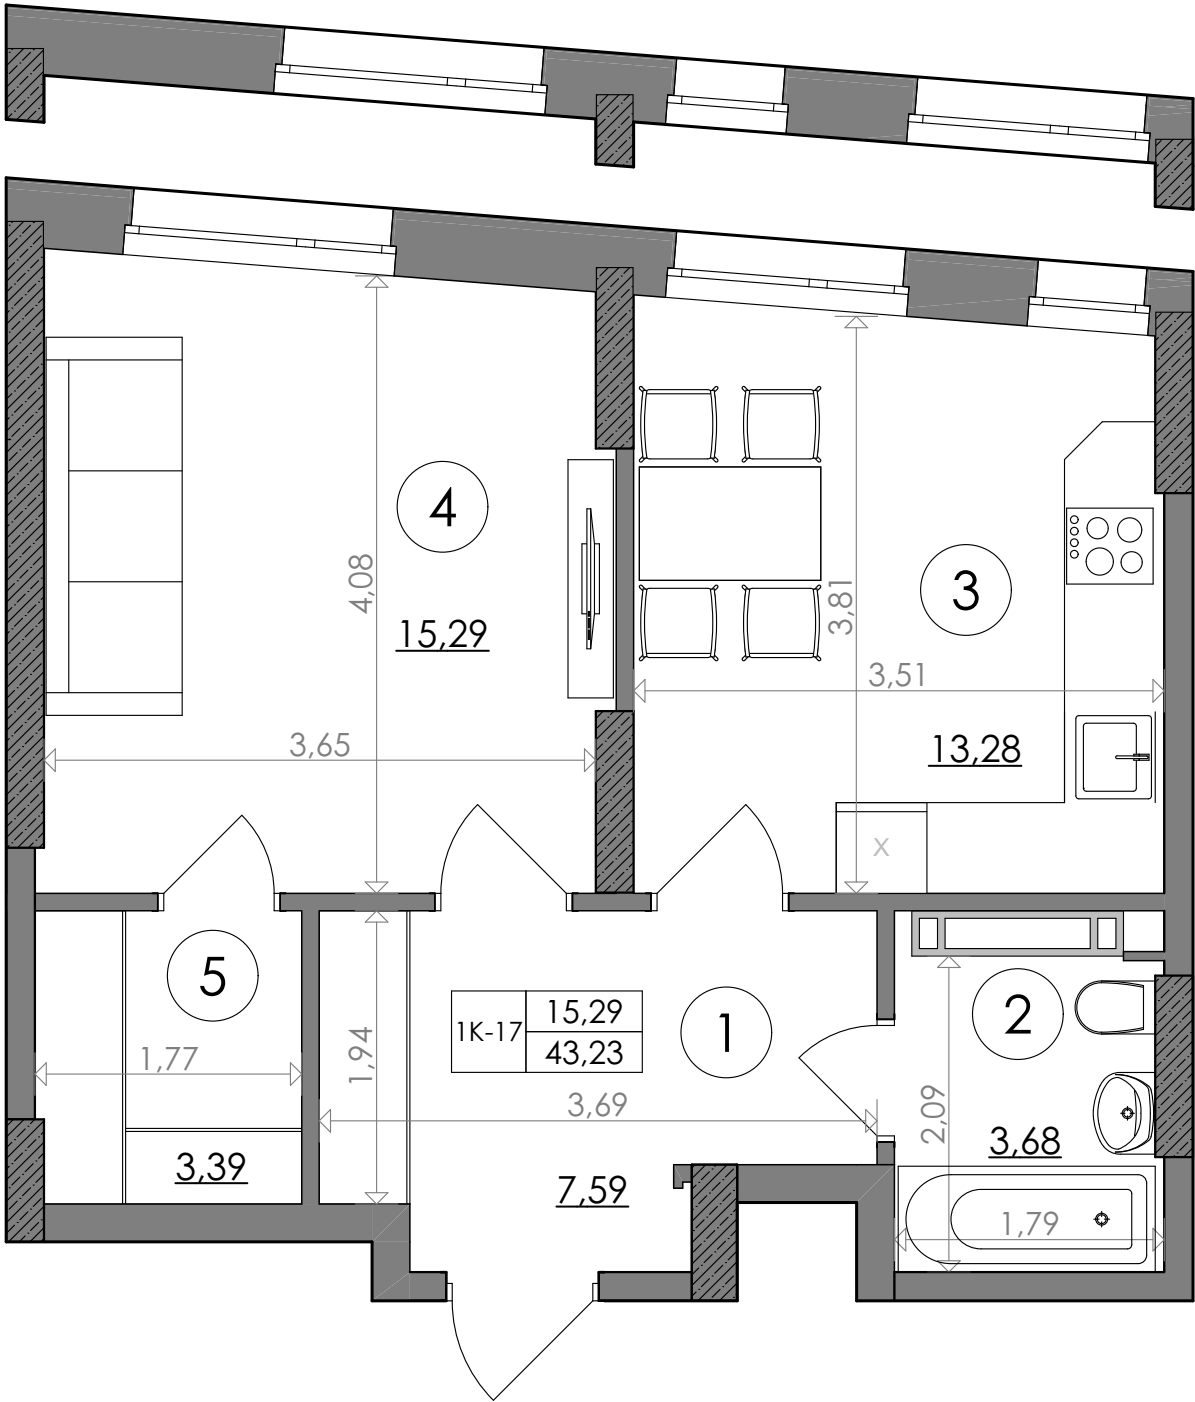

SVITLO PARK
твоє ідеальне місто

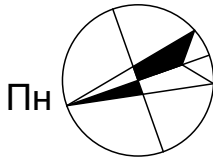

7-10 поверхи

2-6, 11-15 поверхи

2-6 поверх висота підвіконня= 900 мм
7-20 поверх висота підвіконня= 500 мм

1К-17

№ Квартири	7	19	31	43	55	67	79
Поверх	2	3	4	5	6	7	8

№ Квартири	91	103	114	125	136	147	158
Поверх	9	10	11	12	13	14	15

ЕКСПЛІКАЦІЯ ПРИМІЩЕНЬ

1К-17		
1	Хол	7,59
2	С/в	3,68
3	Кухня	13,28
4	Кімната	15,29
5	Гардеробна	3,39
Загальна площа		43,23 м²
Житлова площа		15,29 м²

Дані графічні матеріали мають ознайомлювальний характер, призначені сформувати обізнаність споживачів щодо нерухомості, та не можуть бути використані як предмет будь-якого спору між сторонами. У процесі проектування та будівництва площі приміщень, розміщення, форма та кількість віконних та дверних блоків можуть бути змінені. Забудовник не несе відповідальності за зміну проектних рішень в процесі будівництва. Остаточна паспортна інформація буде надана за результатами обмірів БТІ, та проведено перерахунок, згідно умов договору.

