



2-кімнатна квартира 2К-2

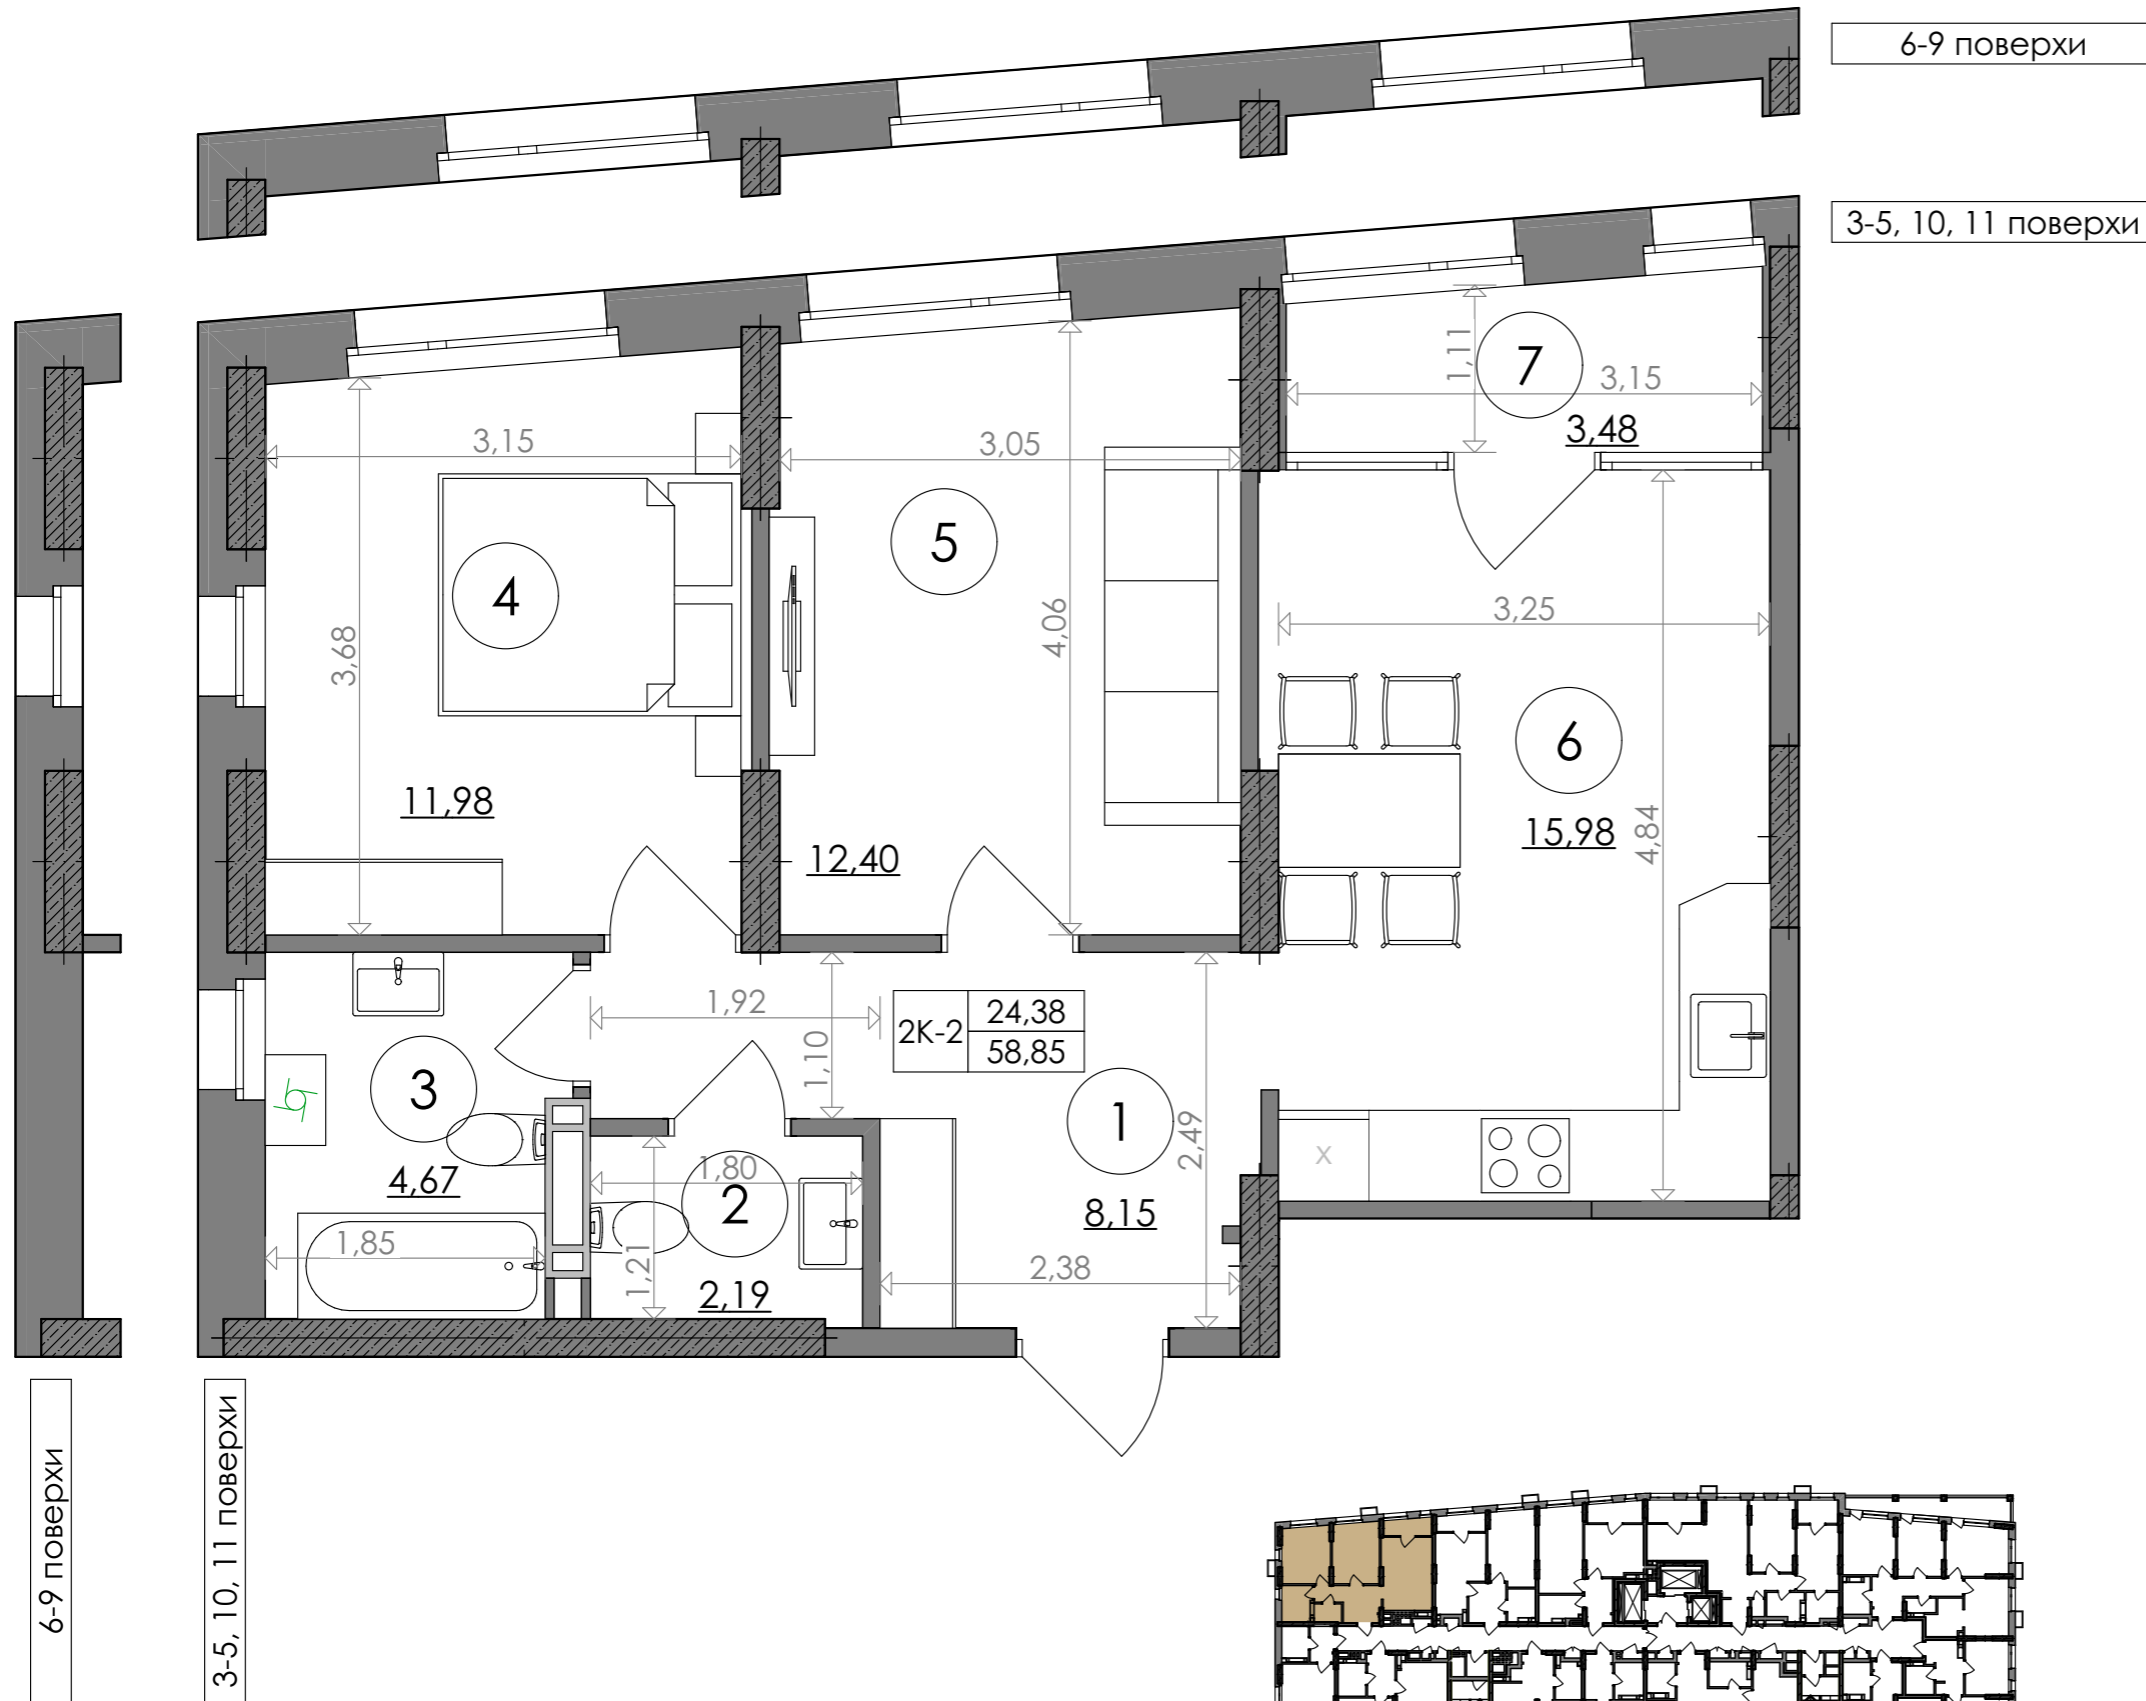

SVITLO PARK
твоє ідеальне місто


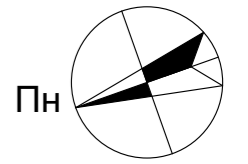


2-5 поверх висота підвіконня= 900 мм
2К-2 6-25 поверх висота підвіконня= 500 мм

№ Квартири	6	18	30	42	54	66	78
Поверх	3	4	5	6	7	8	9
№ Квартири	90	102					
Поверх	10	11					

ЕКСПЛІКАЦІЯ ПРИМІЩЕНЬ

2к-2		
1	Хол	8,15
2	С/в	2,19
3	С/в	4,67
4	Кімната	11,98
5	Кімната	12,40
6	Кухня	15,98
7	Лоджія	3,48
Загальна площа		58,85 м ²
Житлова площа		24,38 м ²

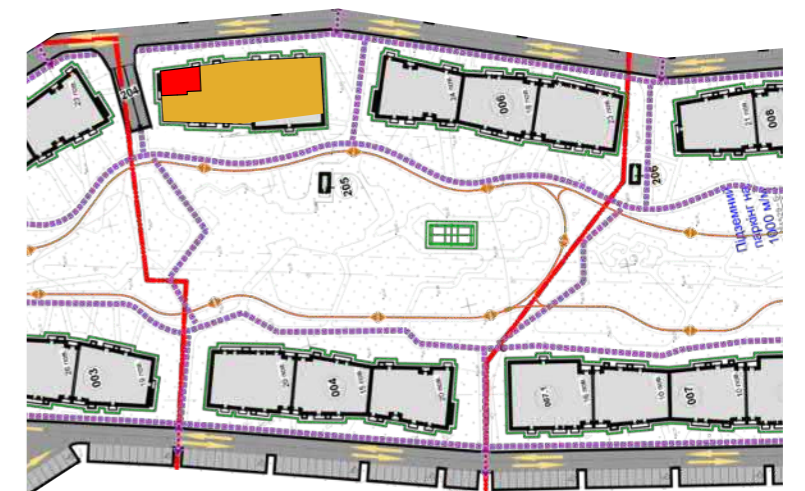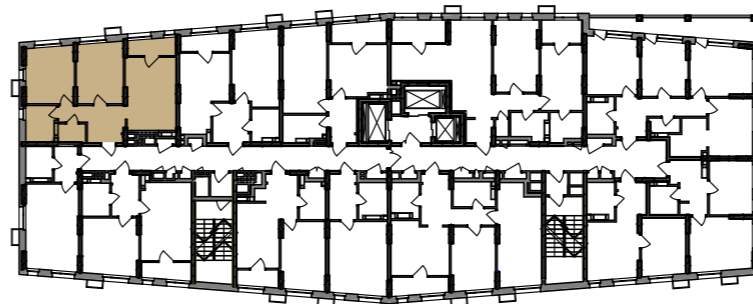

Дані графічні матеріали мають ознайомлювальний характер, призначені сформувати обізнаність споживачів щодо нерухомості, та не можуть бути використані як предмет будь-якого спору між сторонами. У процесі проектування та будівництва площі приміщень, розміщення, форма та кількість віконних та дверних блоків можуть бути змінені. Забудовник не несе відповідальність за зміну проектних рішень в процесі будівництва. Остаточна паспортна інформація буде надана за результатами обмірів БТІ, та проведено перерахунок, згідно умов договору.