



1-кімнатна квартира 1К-7

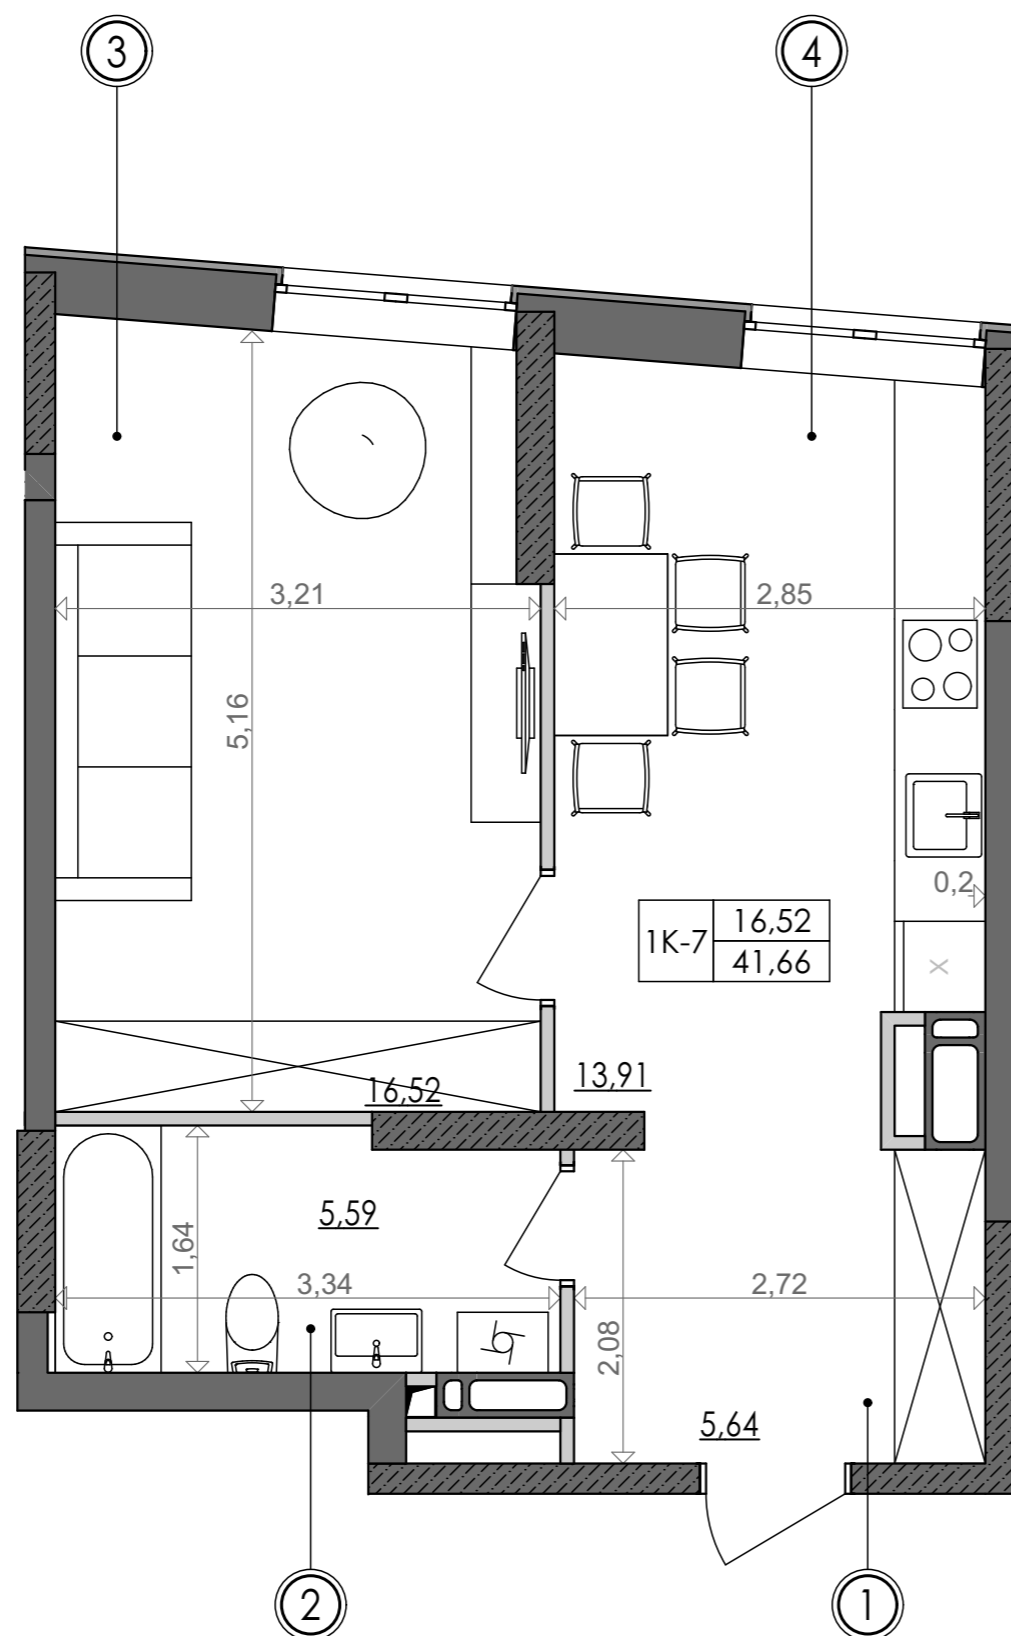

SVITLO PARK
твоє ідеальне місто

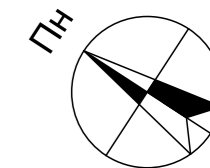

1К-7


підвіконня h= 500

№ Квартири	44	56	68	80	137	148	159	170
Поверх	5	6	7	8	13	14	15	16

№ Квартири	225	236	247	258			
Поверх	21	22	23	24			

ЕКСПЛІКАЦІЯ ПРИМІЩЕНЬ

№	Найменування приміщень	Площа м ²
1	Передпокій	5,64
2	Ванна кімната	5,59
3	Спальня	16,52
4	Кухня	13,91
	Житлова площа	16,52
	Загальна площа	41,66

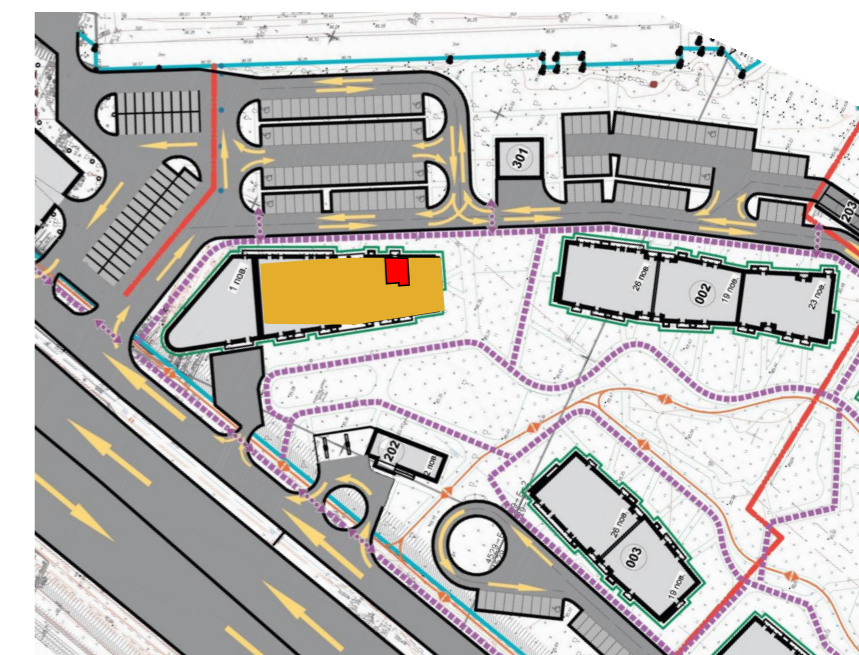

Вказані площі мають виключно попередній, ознайомлювальний характер
У процесі будівництва площі приміщень, розміщення віконних блоків можуть бути змінені