



# 2-кімнатна квартира 2К-2

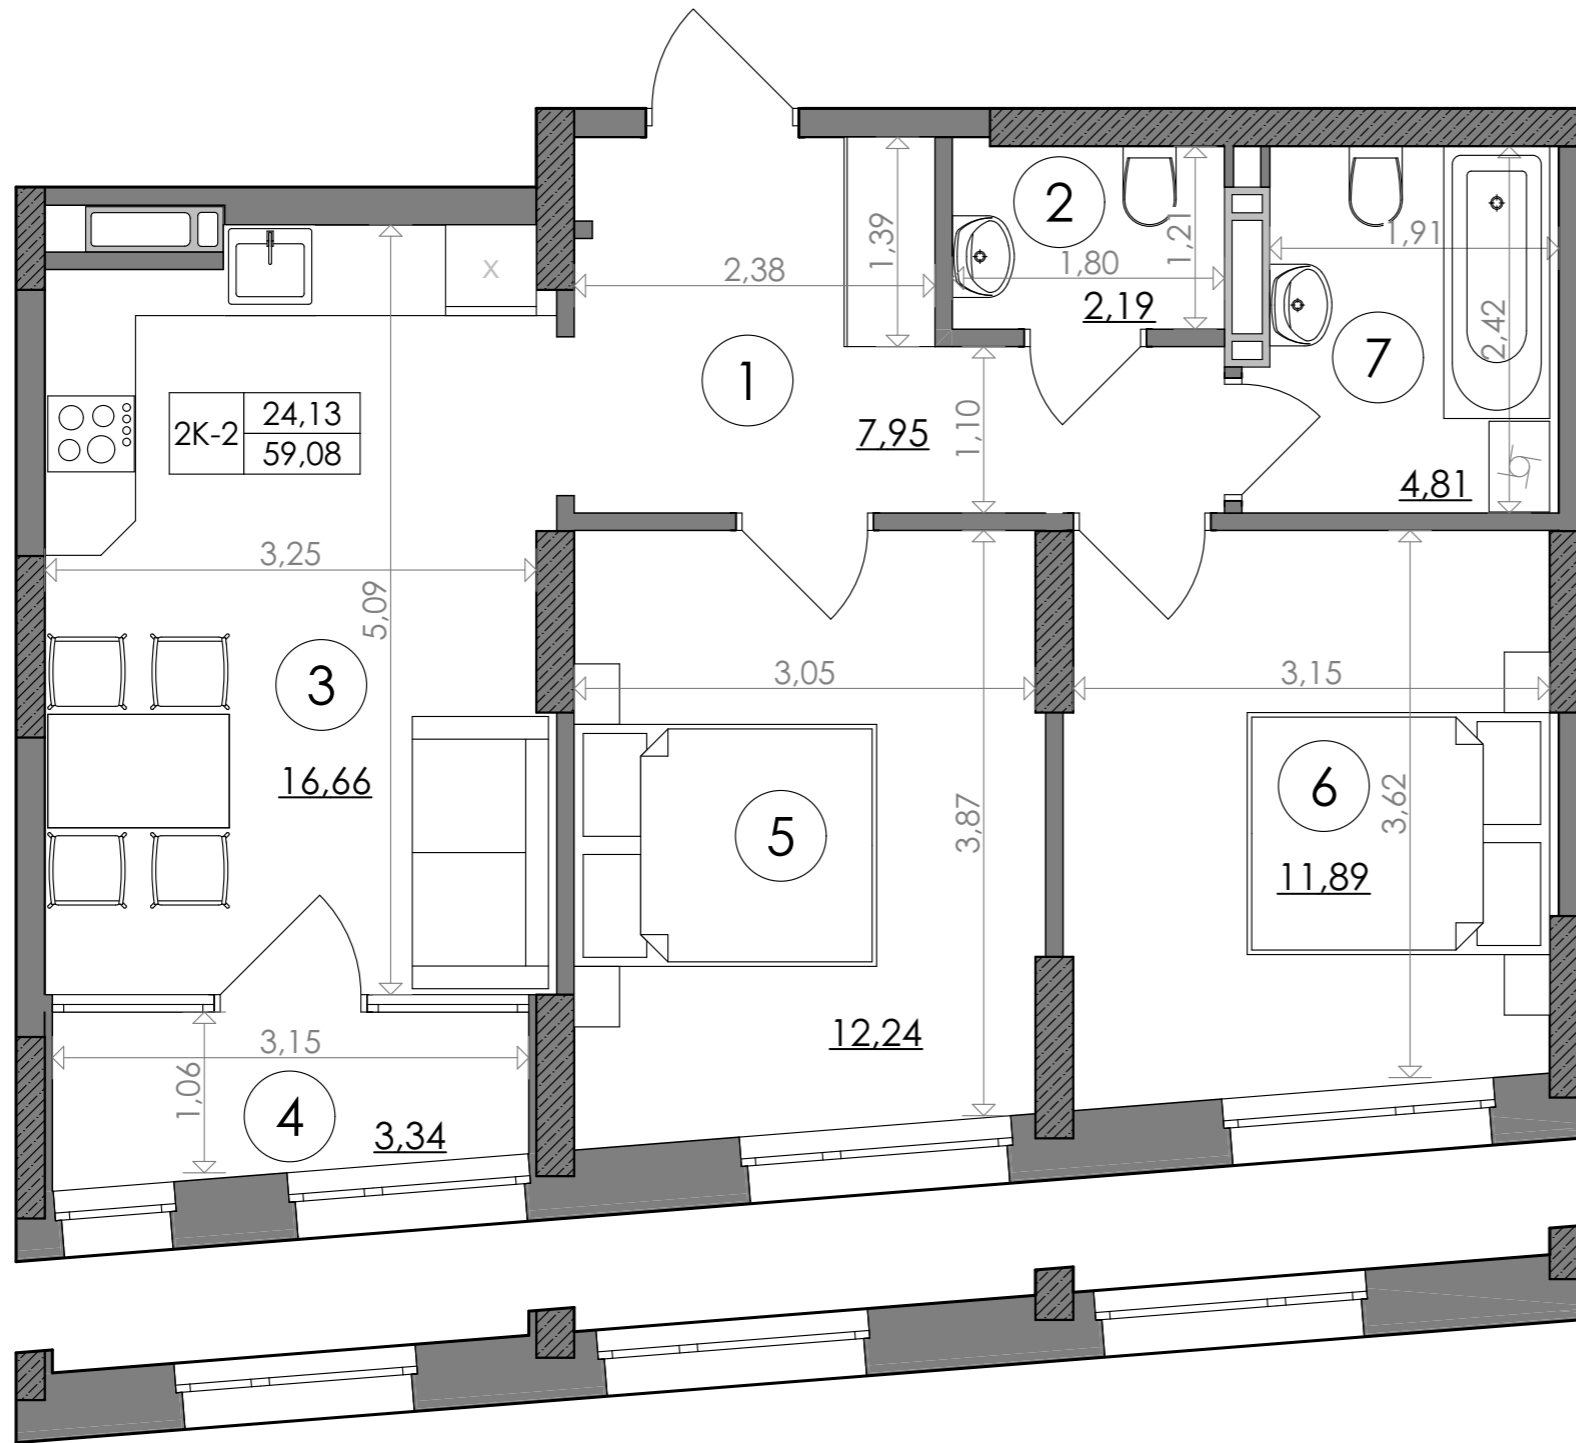

**SVITLO PARK**  
твоє ідеальне місто

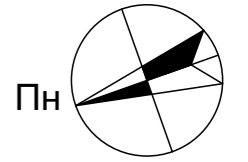

2-6, 11-15 поверхи

7-10 поверхи

2-6 поверх висота підвіконня= 900 мм

7-20 поверх висота підвіконня= 500 мм


### 2К-2

№ Квартири	8	20	32	44	56	68	80
Поверх	2	3	4	5	6	7	8

№ Квартири	92	104	115	126	137	148	159
Поверх	9	10	11	12	13	14	15

### ЕКСПЛІКАЦІЯ ПРИМІЩЕНЬ

2К-2		
1	Хол	7,95
2	С/в	2,19
3	Кухня	16,66
4	Лоджія	3,34
5	Кімната	12,24
6	Кімната	11,89
7	С/в	4,81
Загальна площа		59,08 м <sup>2</sup>
Житлова площа		24,13 м <sup>2</sup>

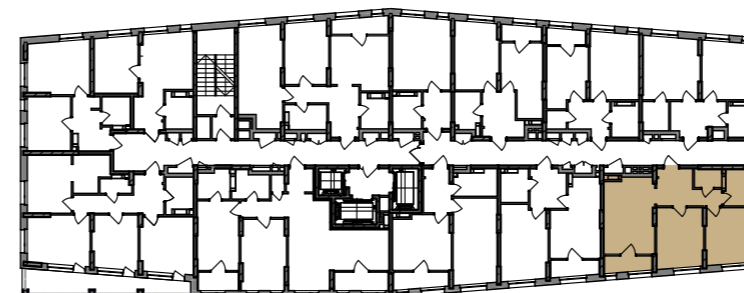

Дані графічні матеріали мають ознайомлювальний характер, призначені сформувати обізнаність споживачів щодо нерухомості, та не можуть бути використані як предмет будь-якого спору між сторонами. У процесі проектування та будівництва площі приміщень, розміщення, форма та кількість віконних та дверних блоків можуть бути змінені. Забудовник не несе відповідальності за зміну проектних рішень в процесі будівництва. Остаточна паспортна інформація буде надана за результатами обмірів БТІ, та проведено перерахунок, згідно умов договору.